

Karta Mieszkania

OSIEDLE WZGÓRZE, m.Gdynia, Wielki Kack, dz. nr 130/3,


ARANŻACJA

M.0.12
KONDYGNACJA_+0



ZIELONA LAGUNA

— WZGÓRZE —

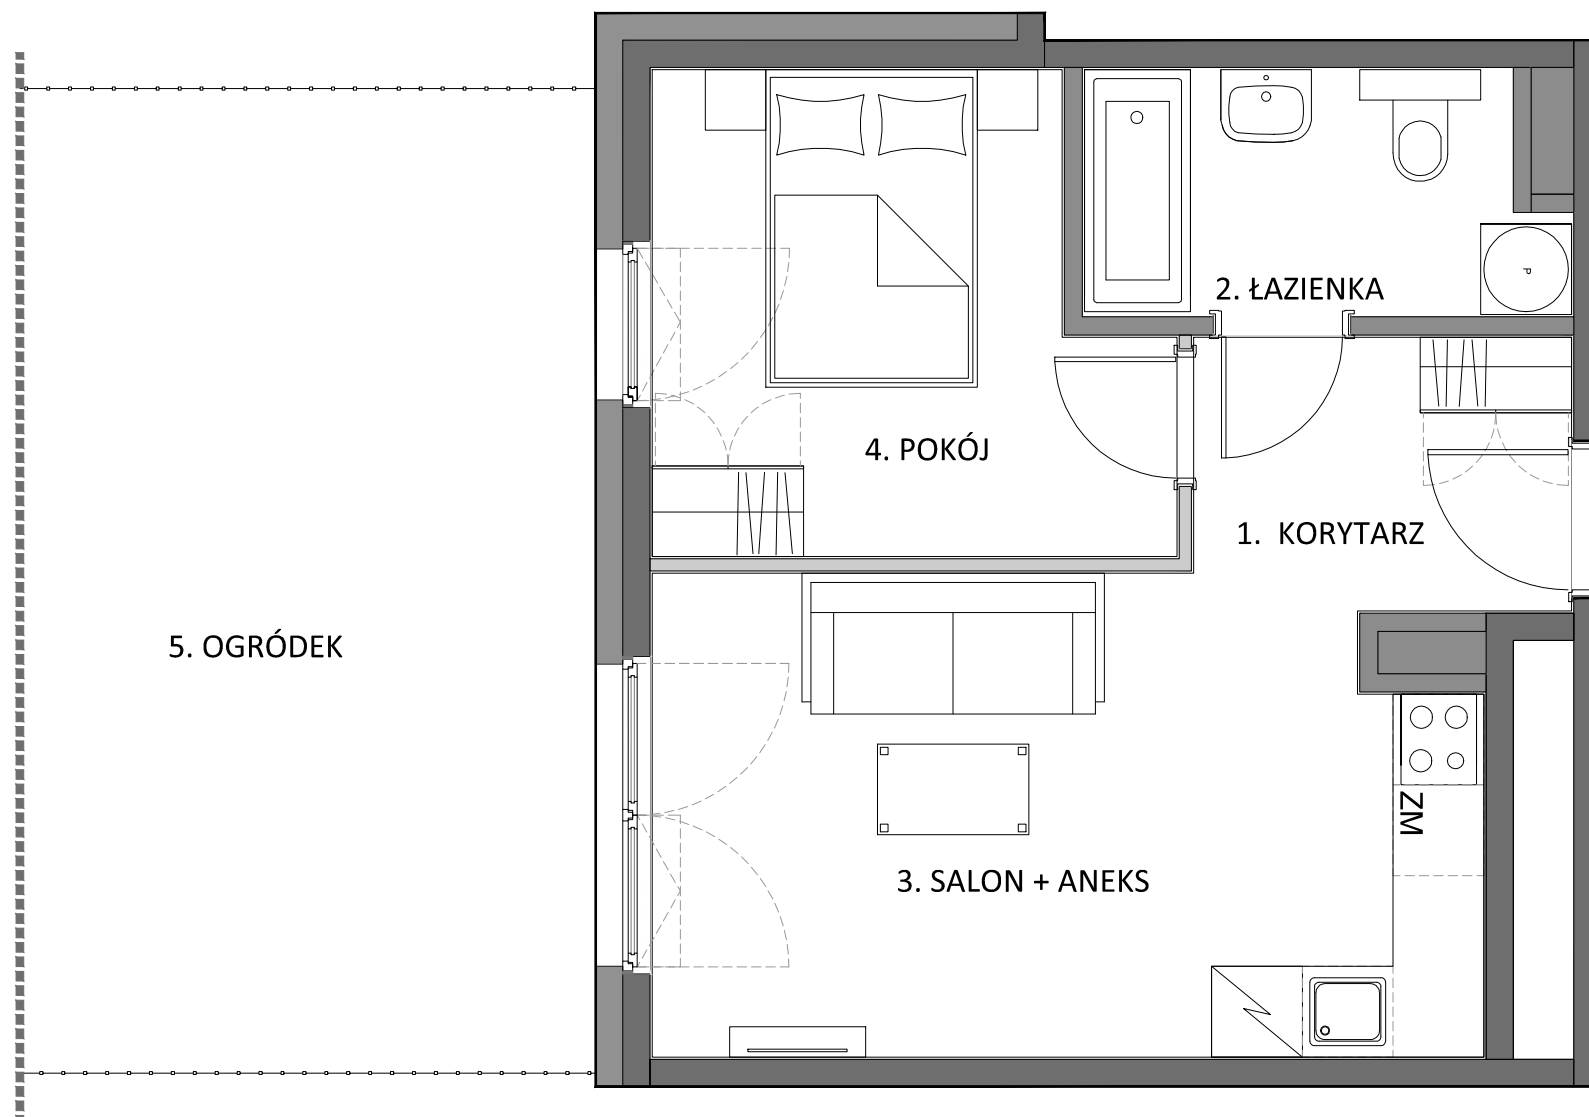

5. OGRÓDEK


4. POKÓJ

2. ŁAZIENKA

1. KORYTARZ

3. SALON + ANEKS

WZ

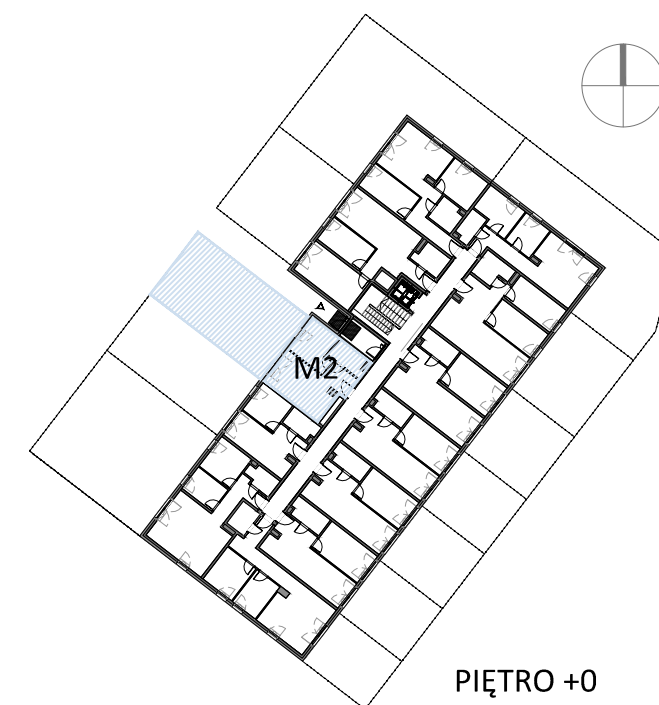

PIĘTRO +0

LEGENDA:

- ŚCIANA Z MOŻLIWOŚCIĄ ROZBIÓRKI
- ŚCIANA BEZ MOŻLIWOŚCI ROZBIÓRKI

POWIERZCHNIA UŻYTKOWA MIESZKANIA 35,84 m²

1. KORYTARZ	4,52 m ²
2. ŁAZIENKA	4,83 m ²
3. SALON + ANEKS	16,66 m ²
4. POKÓJ	9,83 m ²
5. OGRÓDEK	74,86 m ²

SKALA 1:50



Biuro sprzedaży:
Invest Sarko Sp. z o.o. , ul. Wolności 7/ 3, 81-324 Gdynia, tel (58) 660 15 60-98, www.investsarko.pl, e-mail: sprzedaż@investsarko.pl

Inwestor:
ISN 2 Sp. z o.o., ul. Chopina 6, 81-752 Sopot, e-mail: biuro@isn.com.pl

Powierzchnia użytkowa lokalu liczona zgodnie z normą PN-ISO 9836:1997.