

# Karta Mieszkania

OSIEDLE WZGÓRZE, m.Gdynia, Wielki Kack, dz. nr 130/3,

## ARANŻACJA

# M.0.1

KONDYGNACJA\_+0



ZIELONA LAGUNA

— WZGÓRZE —




PIĘTRO +0

LEGENDA:

- ŚCIANA Z MOŻLIWOŚCIĄ ROZBIÓRKI
- ŚCIANA BEZ MOŻLIWOŚCI ROZBIÓRKI

POWIERZCHNIA UŻYTKOWA MIESZKANIA 59,94 m<sup>2</sup>

1. KORYTARZ	7,82 m <sup>2</sup>
2. ŁAZIENKA	4,97 m <sup>2</sup>
3. SALON + ANEKS	20,63 m <sup>2</sup>
4. POKÓJ	9,83 m <sup>2</sup>
5. POKÓJ	16,69 m <sup>2</sup>
6. OGRÓDEK	66,29 m <sup>2</sup>

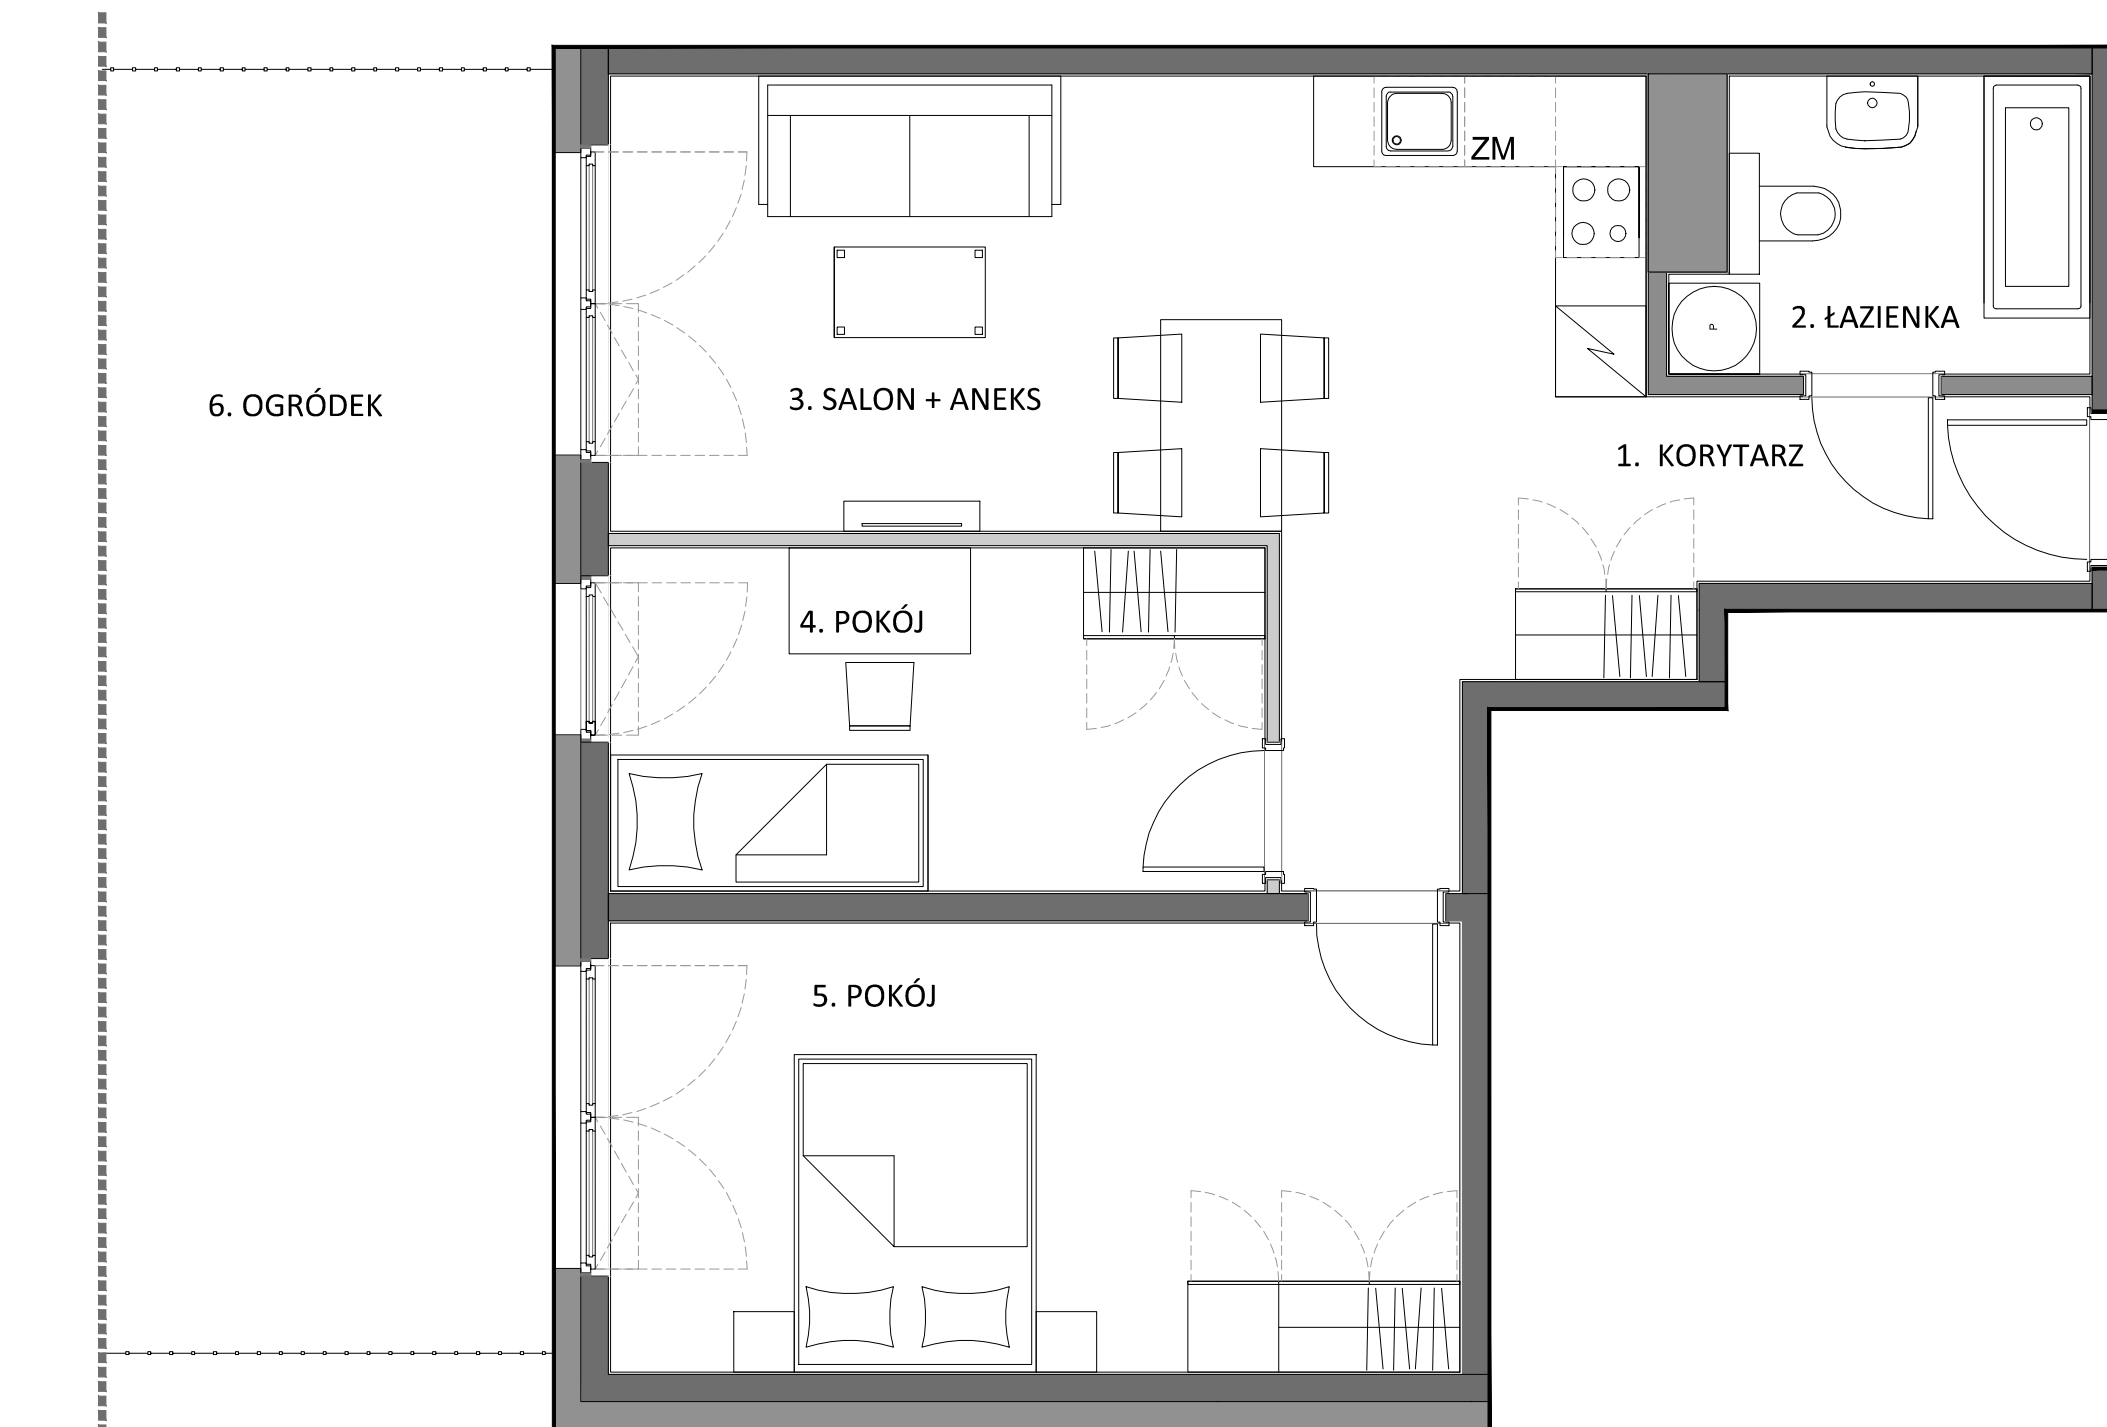

SKALA 1:50



Biuro sprzedaży:  
Invest Sarko Sp. z o.o. , ul. Wolności 7/ 3, 81-324 Gdynia, tel (58) 660 15 60-98, www.investsarko.pl, e-mail: sprzedaż@investsarko.pl

Powierzchnia użytkowa lokalu liczona zgodnie z normą PN-ISO 9836:1997.

Inwestor:  
ISN 2 Sp. z o.o., ul. Chopina 6, 81-752 Sopot, e-mail: biuro@isn.com.pl