

# Karta Mieszkania

OSIEDLE WZGÓRZE, m.Gdynia, Wielki Kack, dz. nr 130/3,

## ARANŻACJA



# M.0.2

KONDYGNACJA\_+0



ZIELONA ŁAGUNA

— WZGÓRZE —

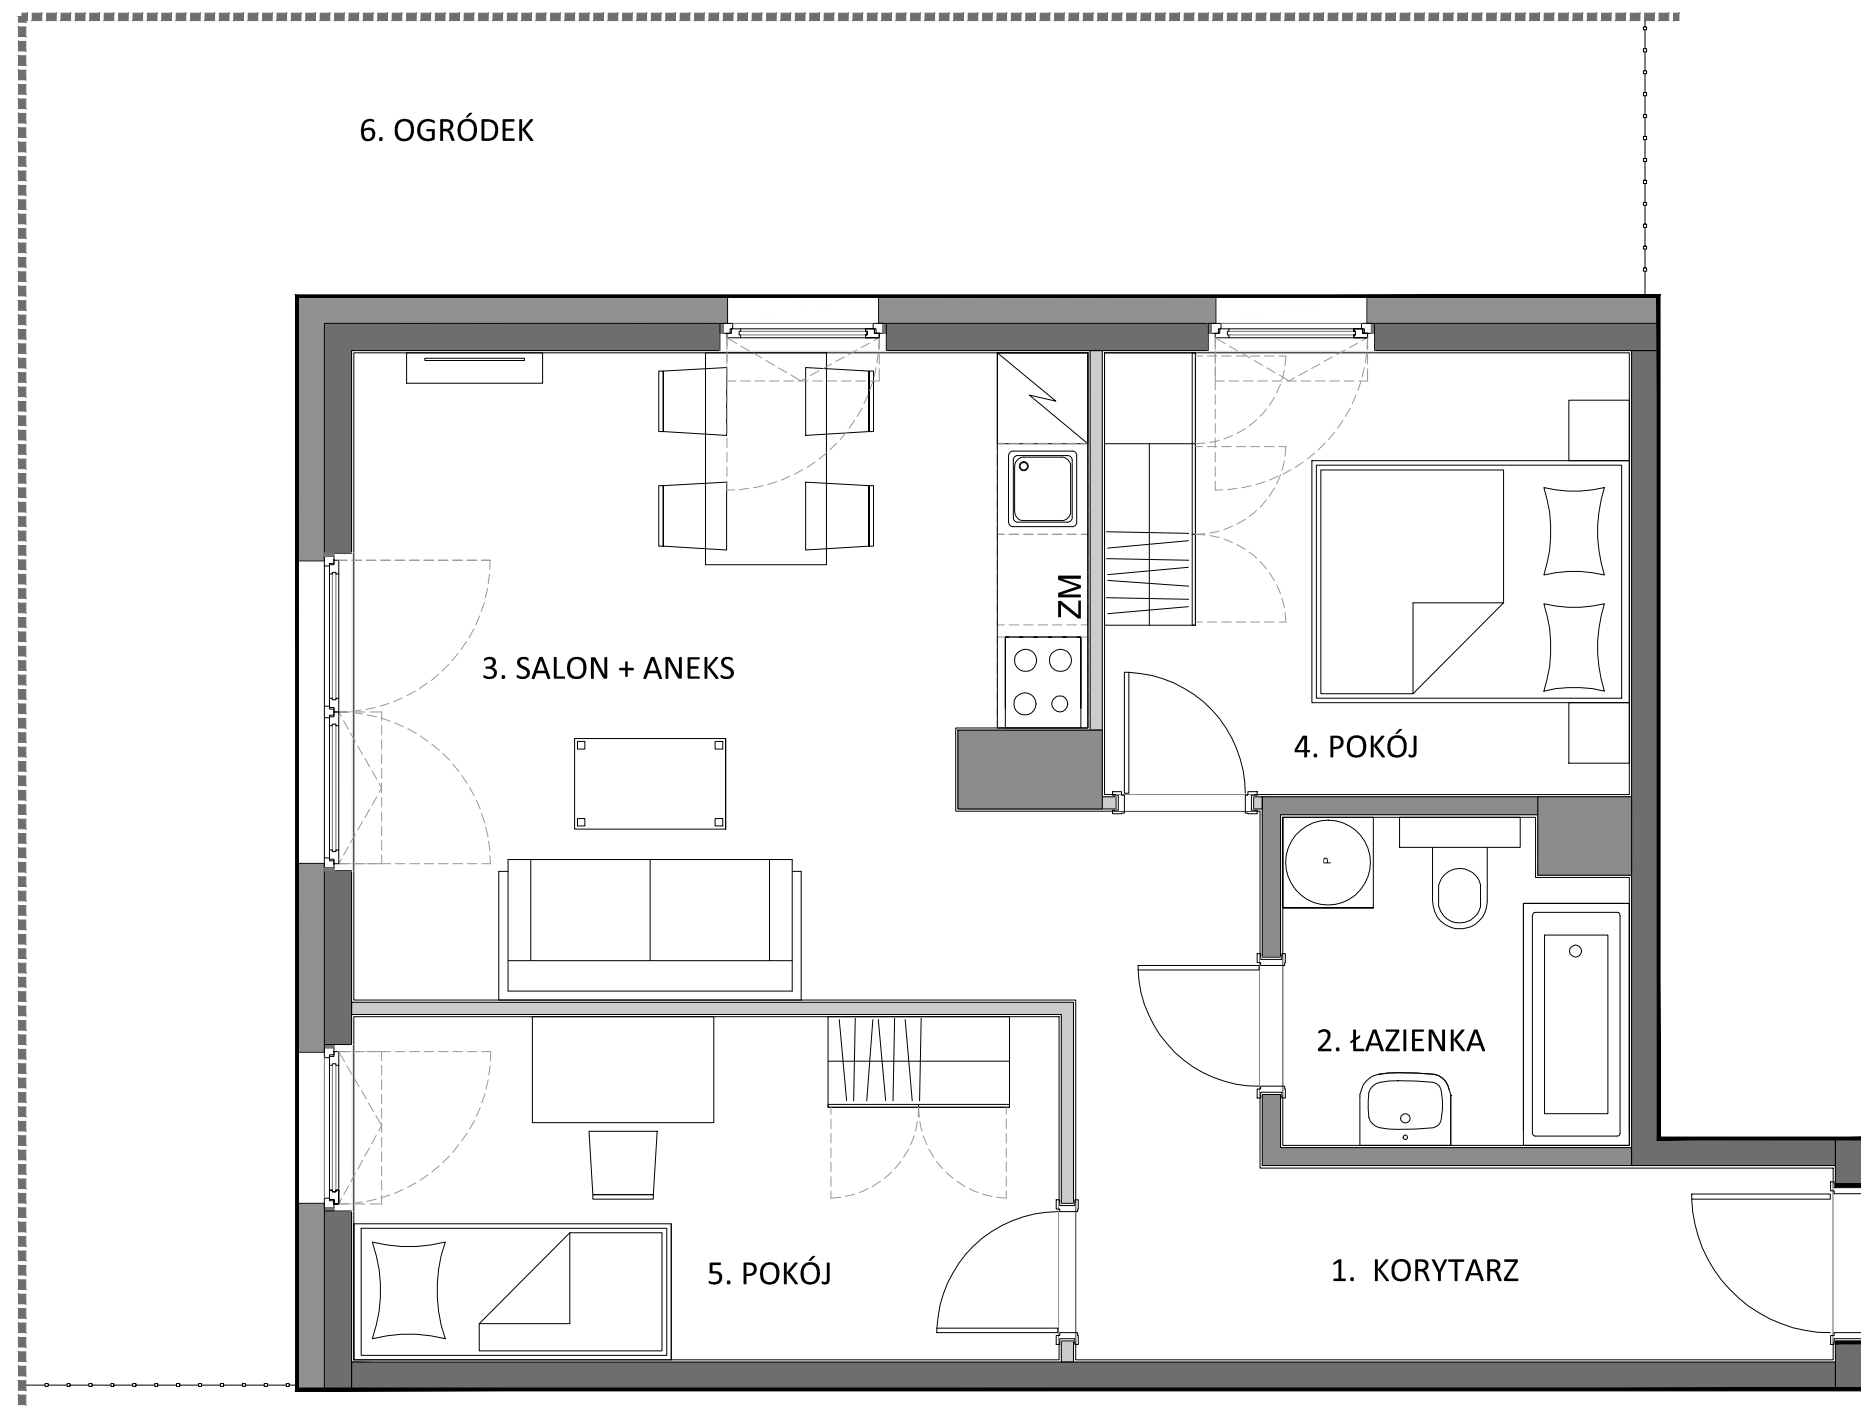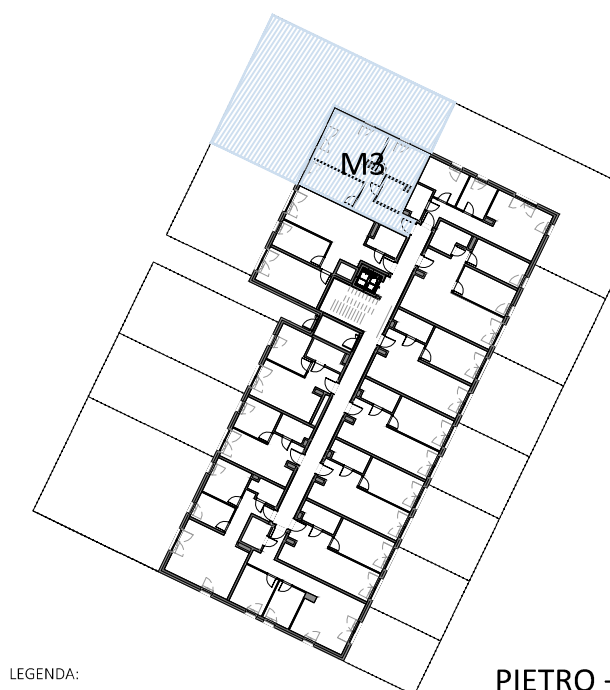

LEGENDA:

- ŚCIANA Z MOŻLIWOŚCIĄ ROZBIÓRKI
- ŚCIANA BEZ MOŻLIWOŚCI ROZBIÓRKI

POWIERZCHNIA UŻYTKOWA MIESZKANIA 54,89 m<sup>2</sup>

1. KORYTARZ	9,24 m <sup>2</sup>
2. ŁAZIENKA	4,73 m <sup>2</sup>
3. SALON + ANEKS	20,20 m <sup>2</sup>
4. POKÓJ	10,13 m <sup>2</sup>
5. POKÓJ	10,59 m <sup>2</sup>
6. OGRÓDEK	131,23 m <sup>2</sup>

SKALA 1:50



Biuro sprzedaży:  
Invest Sarko Sp. z o.o. , ul. Wolności 7/ 3, 81-324 Gdynia, tel (58) 660 15 60-98, [www.investsarko.pl](http://www.investsarko.pl), e-mail: [sprzedaż@investsarko.pl](mailto:sprzedaż@investsarko.pl)

Inwestor:  
ISN 2 Sp. z o.o., ul. Chopina 6, 81-752 Sopot, e-mail: [biuro@isn.com.pl](mailto:biuro@isn.com.pl)

Powierzchnia użytkowa lokalu liczona zgodnie z normą PN-ISO 9836:1997.