

Karta Mieszkania

OSIEDLE WZGÓRZE, m.Gdynia, Wielki Kack, dz. nr 130/3,

ARANŻACJA



M.0.4

KONDYGNACJA_+0



ZIELONA ŁAGUNA

— WZGÓRZE —

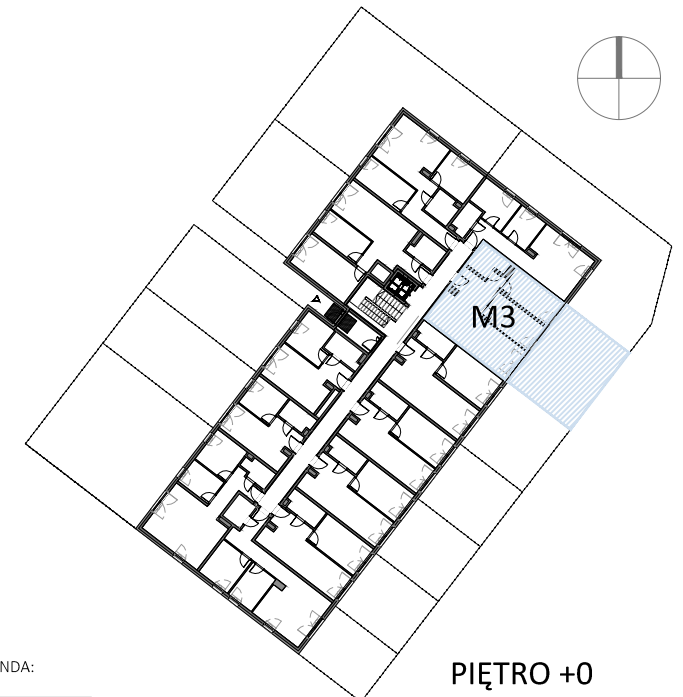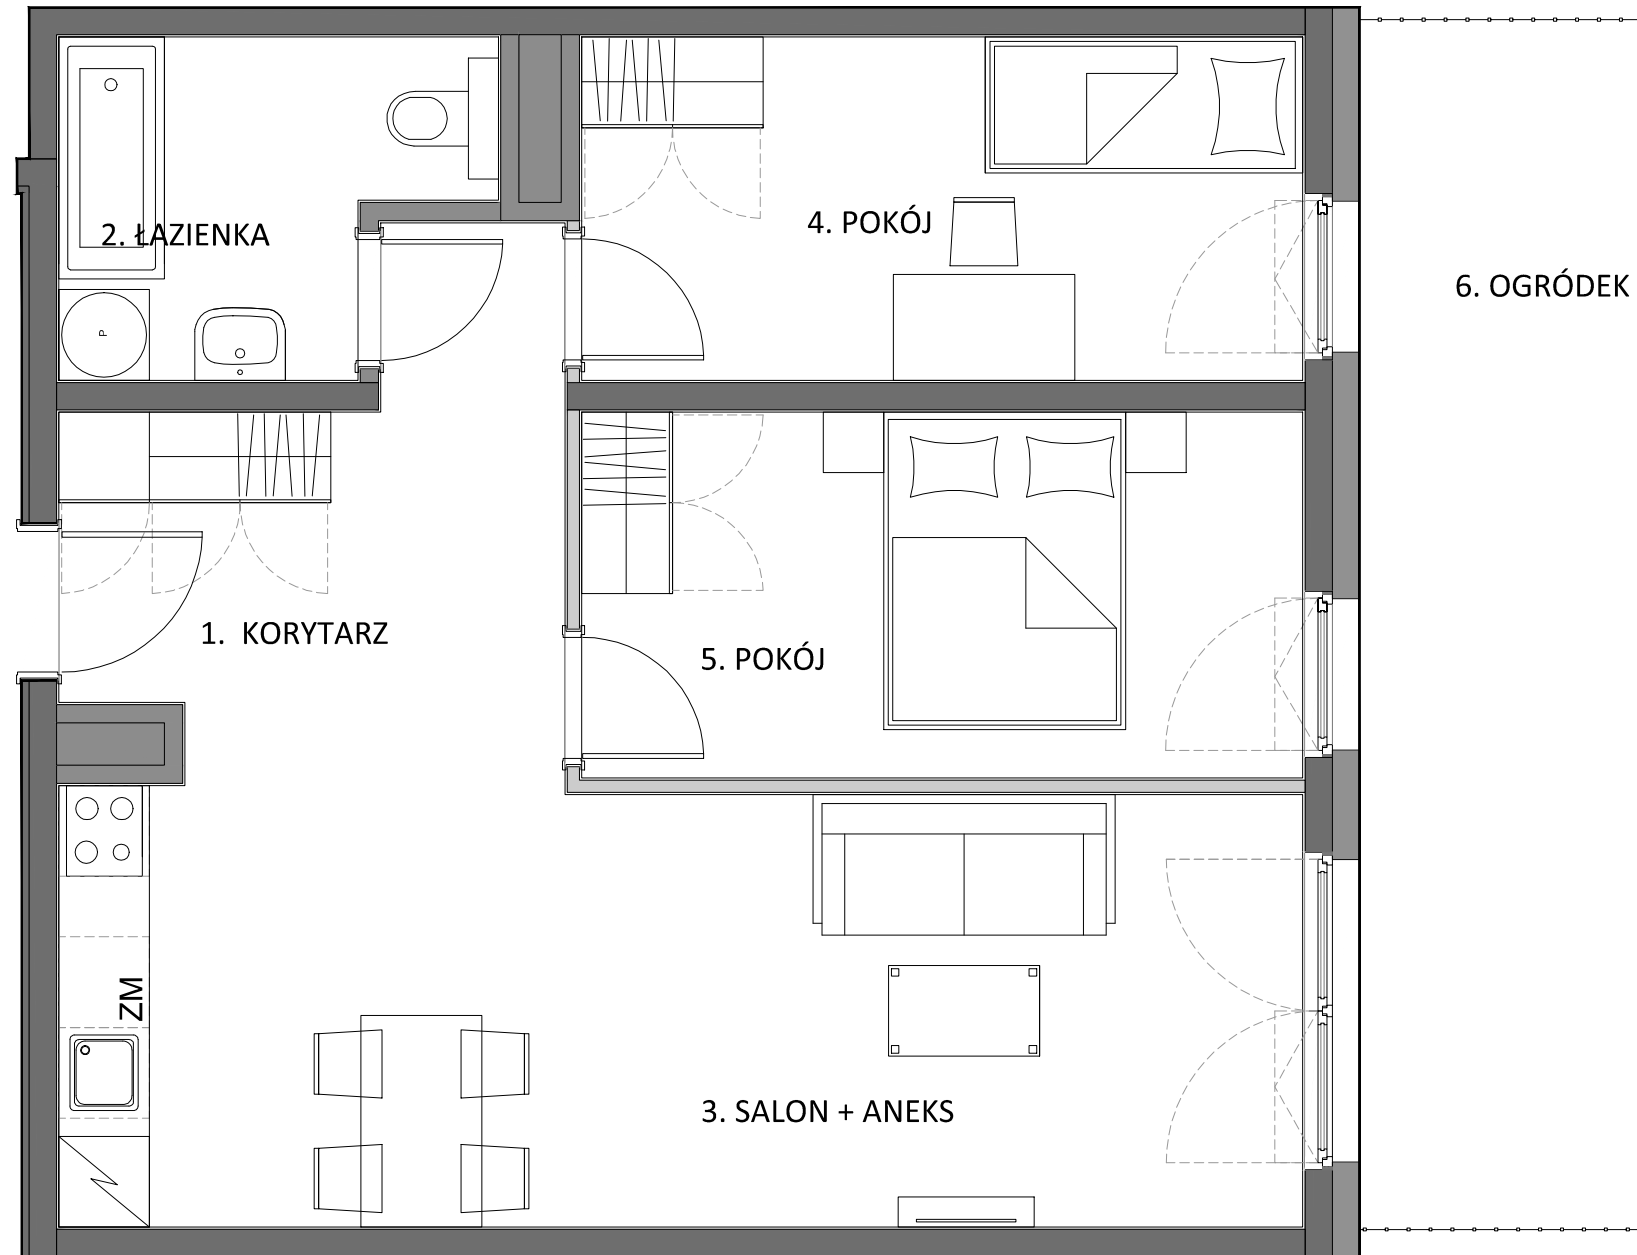

LEGENDA:

- ŚCIANA Z MOŻLIWOŚCIĄ ROZBIÓRKI
- ŚCIANA BEZ MOŻLIWOŚCI ROZBIÓRKI

POWIERZCHNIA UŻYTKOWA MIESZKANIA 60,96 m²

| | |
|------------------|----------------------|
| 1. KORYTARZ | 7,96 m ² |
| 2. ŁAZIENKA | 5,50 m ² |
| 3. SALON + ANEKS | 25,13 m ² |
| 4. POKÓJ | 10,83 m ² |
| 5. POKÓJ | 11,54 m ² |
| 6. OGRÓDEK | 52,00 m ² |

SKALA 1:50



Biuro sprzedaży:
Invest Sarko Sp. z o.o. , ul. Wolności 7/ 3, 81-324 Gdynia, tel (58) 660 15 60-98, www.investsarko.pl, e-mail: sprzedaż@investsarko.pl

Powierzchnia użytkowa lokalu liczona zgodnie z normą PN-ISO 9836:1997.

Inwestor:
ISN 2 Sp. z o.o., ul. Chopina 6, 81-752 Sopot, e-mail: biuro@isn.com.pl