

Karta Mieszkania

OSIEDLE WZGÓRZE, m.Gdynia, Wielki Kack, dz. nr 130/3,

ARANŻACJA



M.0.7

KONDYGNACJA_+0



ZIELONA LAGUNA

— WZGÓRZE —

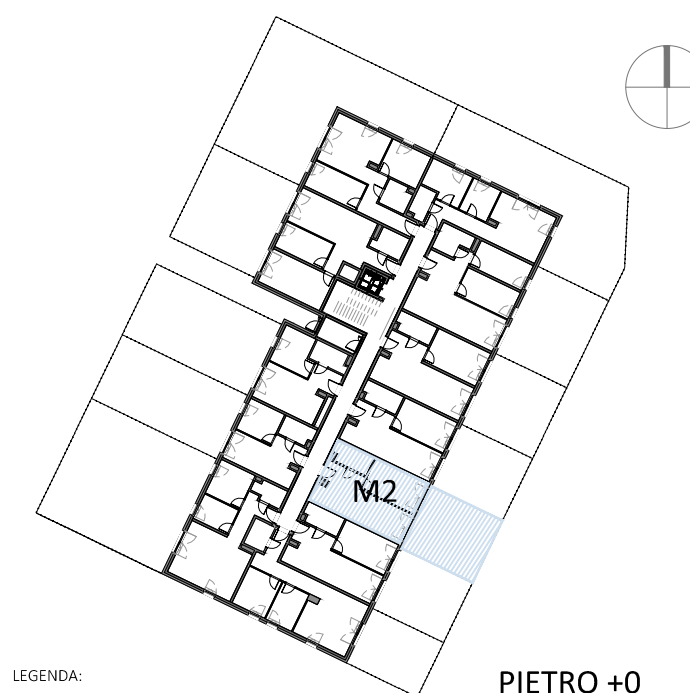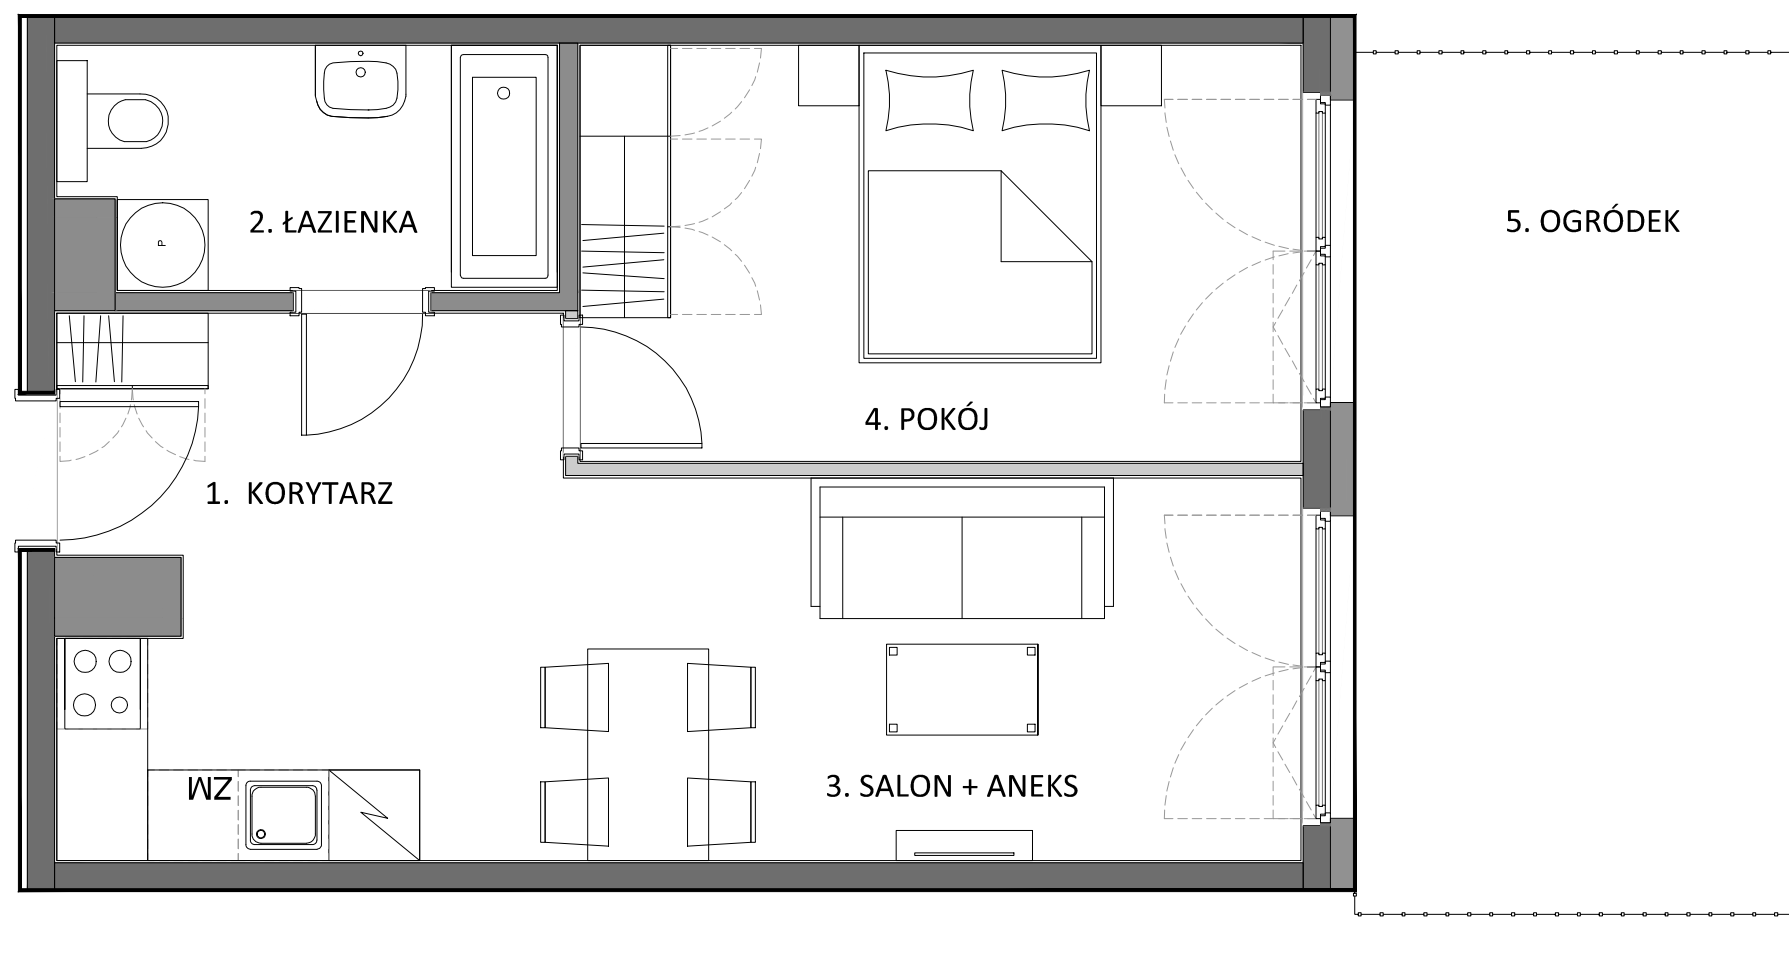

LEGENDA:

- ŚCIANA Z MOŻLIWOŚCIĄ ROZBIÓRKI
- ŚCIANA BEZ MOŻLIWOŚCI ROZBIÓRKI

PIĘTRO +0

POWIERZCHNIA UŻYTKOWA MIESZKANIA 42,25 m²

1. KORYTARZ	4,08 m ²
2. ŁAZIENKA	5,11 m ²
3. SALON + ANEKS	19,94 m ²
4. POKÓJ	13,12 m ²
5. OGRÓDEK	37,00 m ²

SKALA 1:50



Biuro sprzedaży:
Invest Sarko Sp. z o.o., ul. Wolności 7/3, 81-324 Gdynia, tel (58) 660 15 60-98, www.investsarko.pl, e-mail: sprzedaż@investsarko.pl

Powierzchnia użytkowa lokalu liczona zgodnie z normą PN-ISO 9836:1997.

Inwestor:
ISN 2 Sp. z o.o., ul. Chopina 6, 81-752 Sopot, e-mail: biuro@isn.com.pl