

Karta Mieszkania



OSIEDLE WZGÓRZE, m.Gdynia, Wielki Kack, dz. nr 130/3,

ARANŻACJA

M.1.11
KONDYGNACJA_+1



ZIELONA ŁAGUNA
— WZGÓRZE —

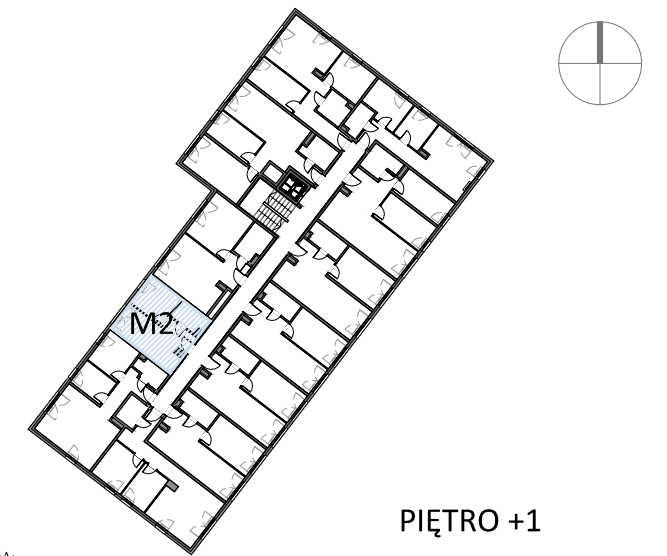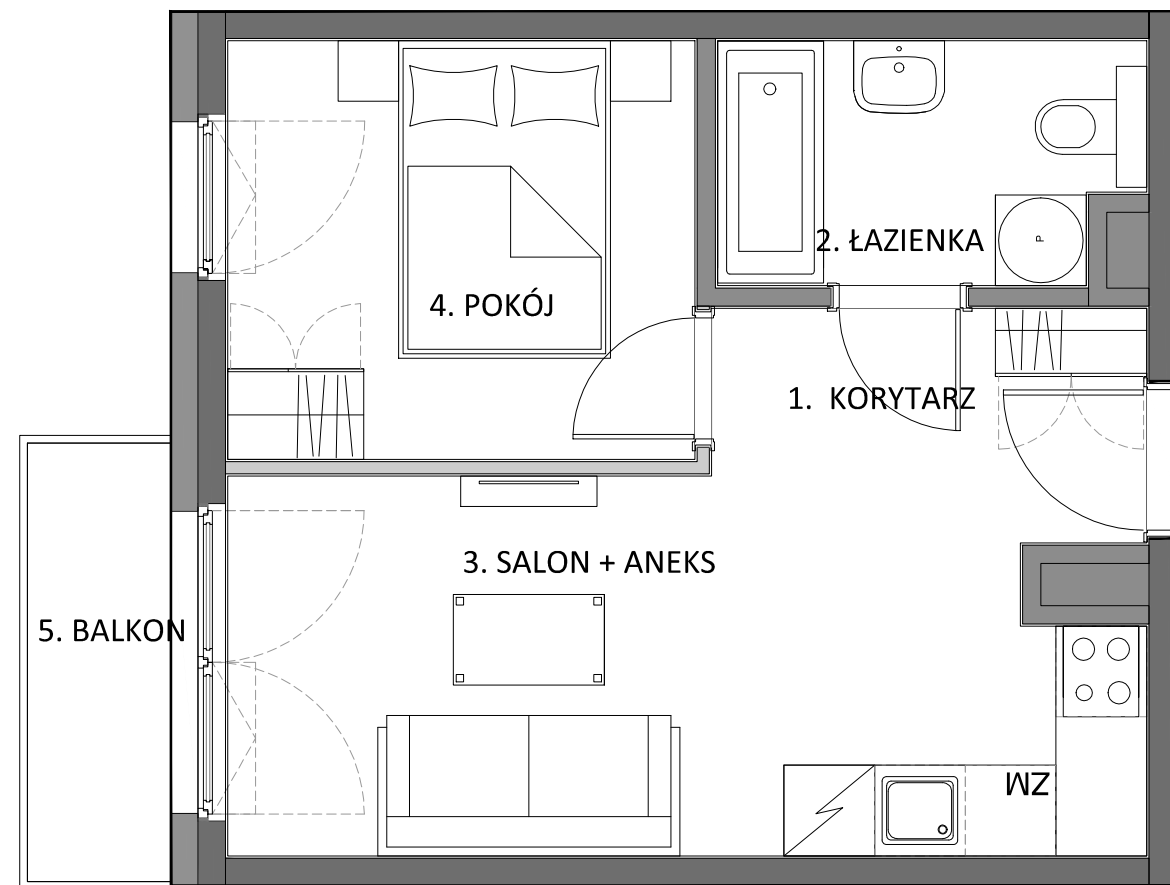

PIĘTRO +1

LEGENDA:

- ŚCIANA Z MOŻLIWOŚCIĄ ROZBIÓRKI
- ŚCIANA BEZ MOŻLIWOŚCI ROZBIÓRKI

POWIERZCHNIA UŻYTKOWA MIESZKANIA 30,92 m²

1. KORYTARZ	3,56 m ²
2. ŁAZIENKA	4,35 m ²
3. SALON + ANEKS	14,45 m ²
4. POKÓJ	8,56 m ²
5. BALKON	2,75 m ²

SKALA 1:50



Biuro sprzedaży:
Invest Sarko Sp. z o.o., ul. Wolności 7/ 3, 81-324 Gdynia, tel (58) 660 15 60-98, www.investsarko.pl, e-mail: sprzedaż@investsarko.pl

Inwestor:
ISN 2 Sp. z o.o., ul. Chopina 6, 81-752 Sopot, e-mail: biuro@isn.com.pl

Powierzchnia użytkowa lokalu liczona zgodnie z normą PN-ISO 9836:1997.