


# Karta Mieszkania

OSIEDLE WZGÓRZE, m.Gdynia, Wielki Kack, dz. nr 130/3,

## ARANŻACJA

M.2.10  
KONDYGNACJA\_+2

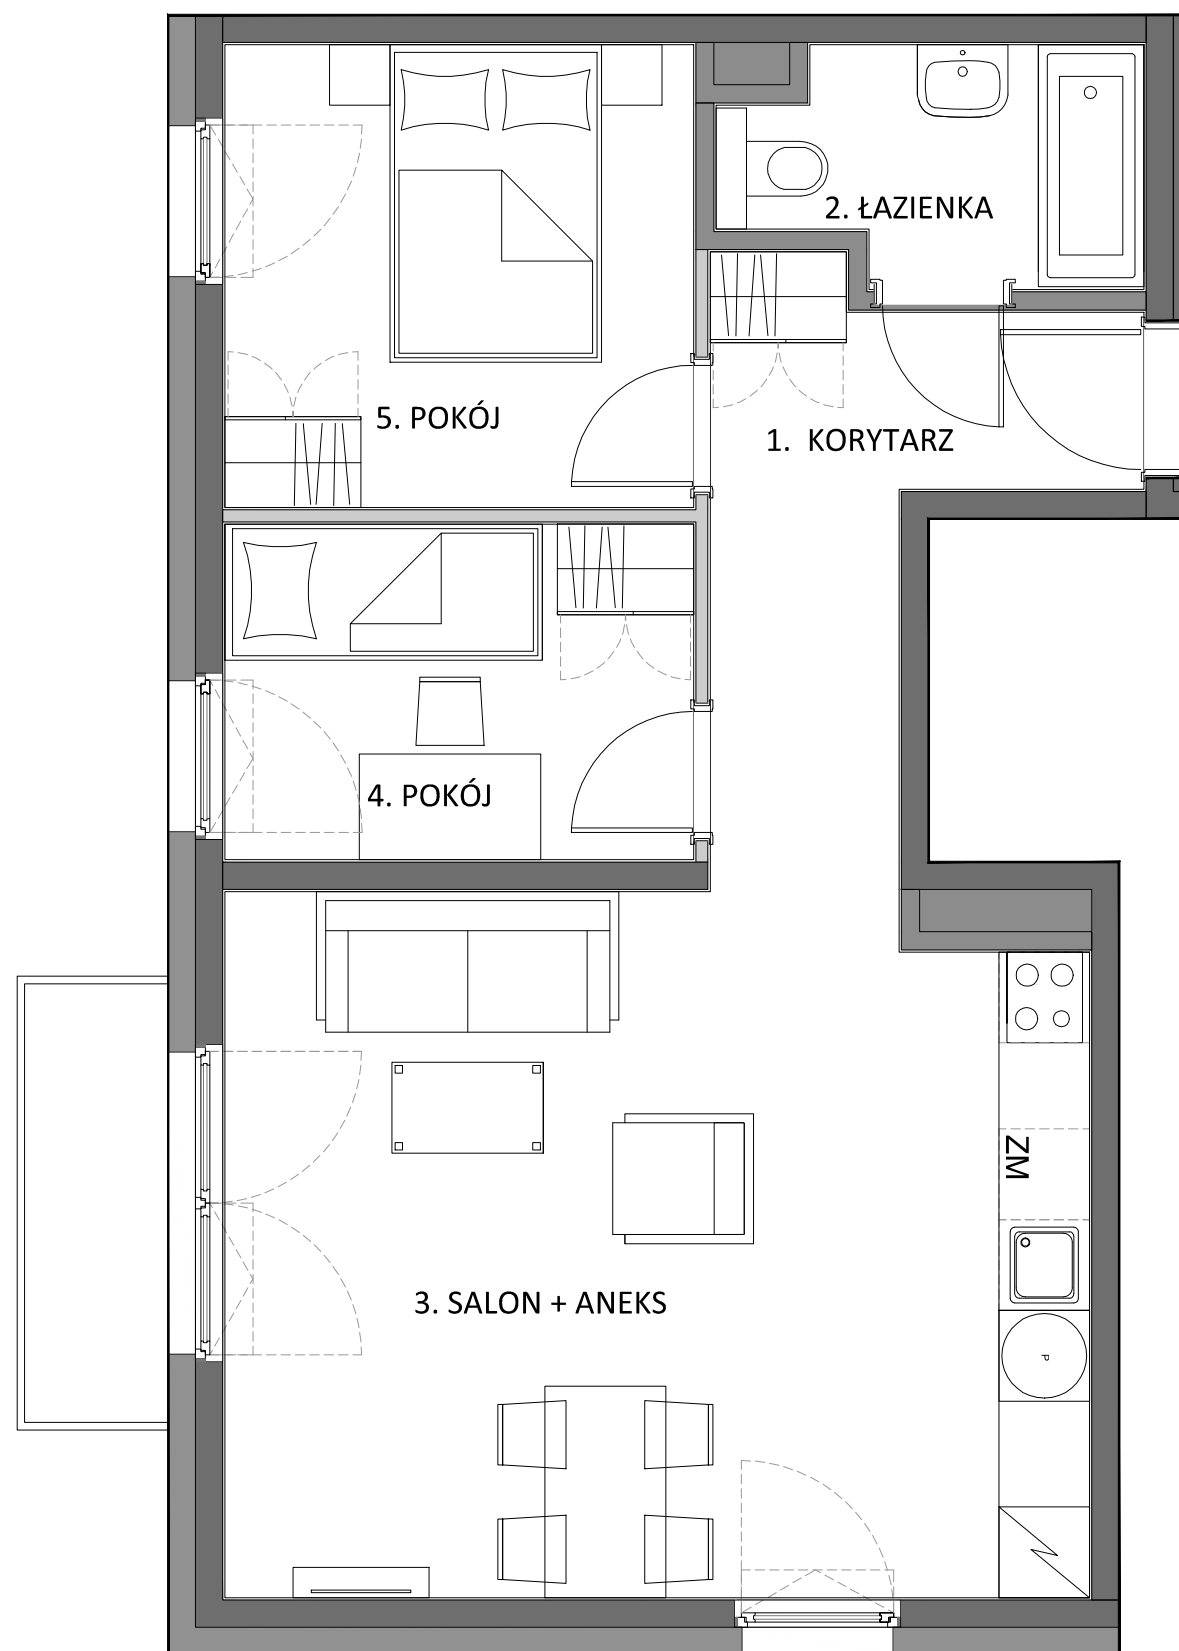

LEGENDA:

- ŚCIANA Z MOŻLIWOŚCIĄ ROZBIÓRKI
- ŚCIANA BEZ MOŻLIWOŚCI ROZBIÓRKI

POWIERZCHNIA UŻYTKOWA MIESZKANIA 53,55 m<sup>2</sup>

|                  |                      |
|------------------|----------------------|
| 1. KORYTARZ      | 7,04 m <sup>2</sup>  |
| 2. ŁAZIENKA      | 3,93 m <sup>2</sup>  |
| 3. SALON + ANEKS | 26,21 m <sup>2</sup> |
| 4. POKÓJ         | 6,88 m <sup>2</sup>  |
| 5. POKÓJ         | 9,49 m <sup>2</sup>  |
| 6. OGRÓDEK       | 2,75 m <sup>2</sup>  |

SKALA 1:50



Biuro sprzedaży:  
Invest Sarko Sp. z o.o. , ul. Wolności 7/ 3, 81-324 Gdynia, tel (58) 660 15 60-98, [www.investsarko.pl](http://www.investsarko.pl), e-mail: [sprzedaż@investsarko.pl](mailto:sprzedaż@investsarko.pl)

Powierzchnia użytkowa lokalu liczona zgodnie z normą PN-ISO 9836:1997.

Inwestor:  
ISN 2 Sp. z o.o., ul. Chopina 6, 81-752 Sopot, e-mail: [biuro@isn.com.pl](mailto:biuro@isn.com.pl)