

# Karta Mieszkania

OSIEDLE WZGÓRZE, m.Gdynia, Wielki Kack, dz. nr 130/3,

## ARANŻACJA


# M.2.4

KONDYGNACJA\_+2



ZIELONA LAGUNA

— WZGÓRZE —

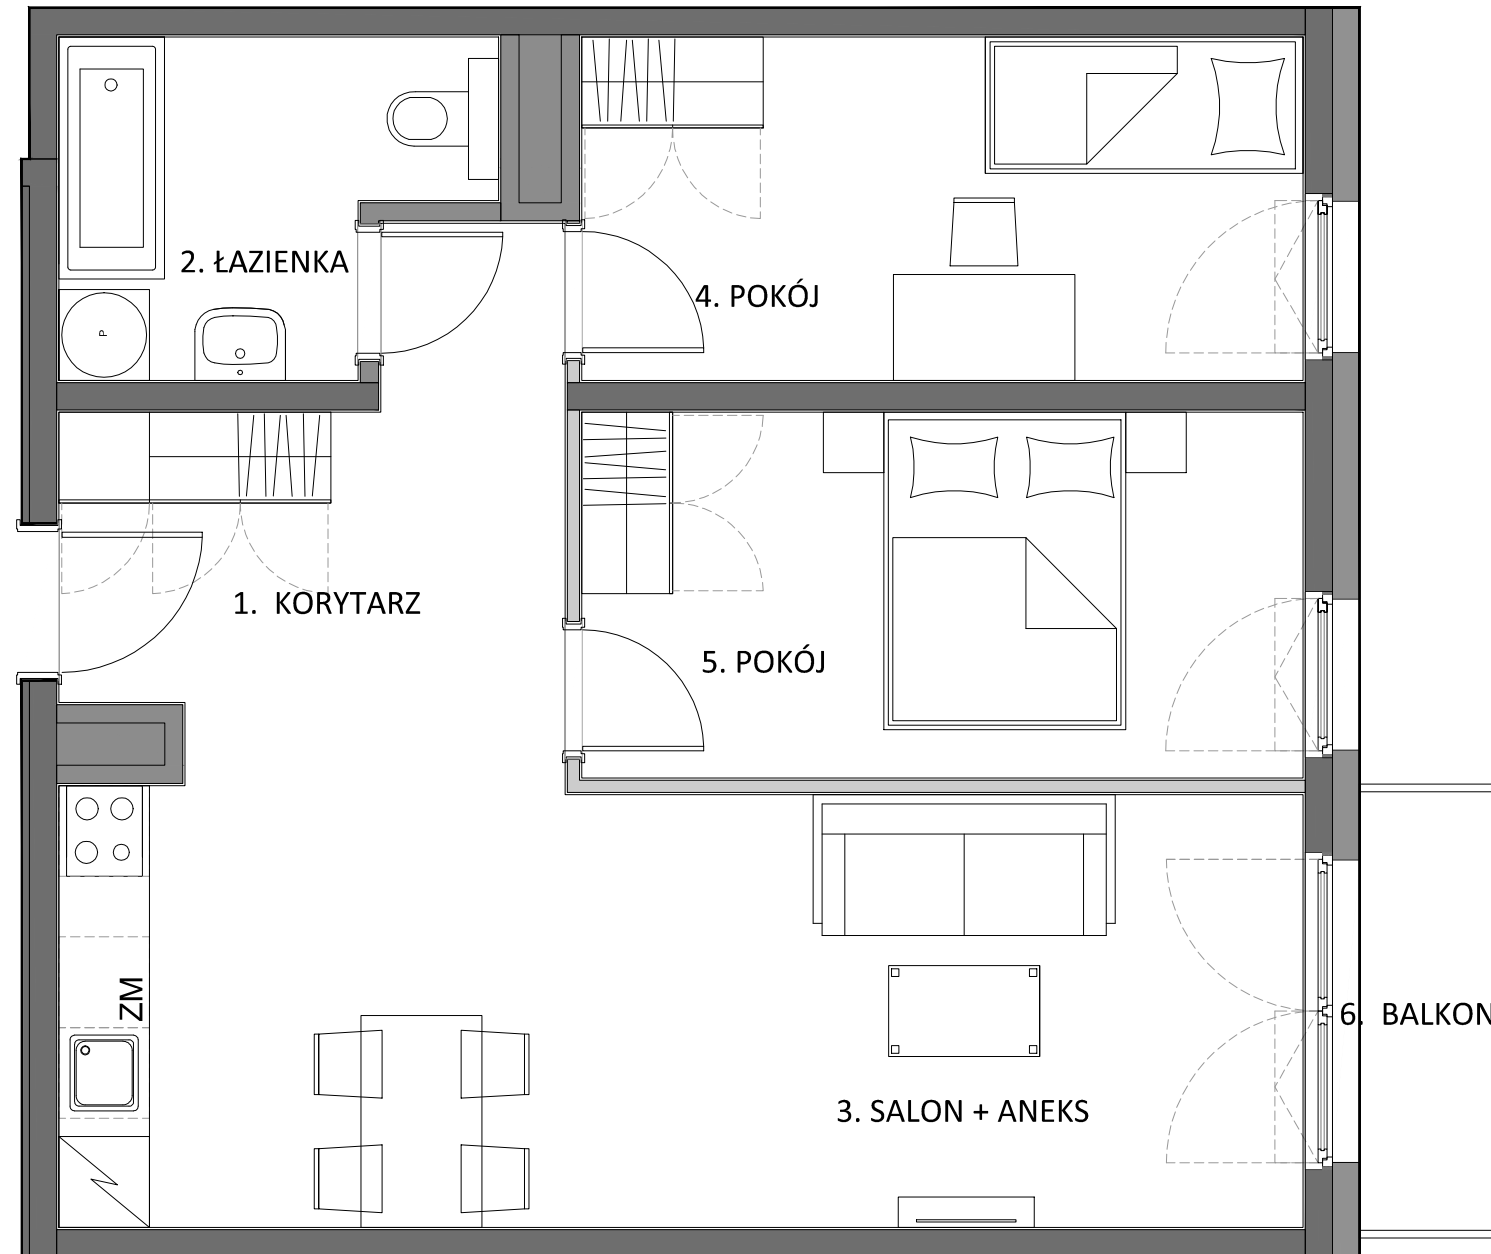

PIĘTRO +2

LEGENDA:

- ŚCIANA Z MOŻLIWOŚCIĄ ROZBIÓRKI
- ŚCIANA BEZ MOŻLIWOŚCI ROZBIÓRKI

POWIERZCHNIA UŻYTKOWA MIESZKANIA 60,96 m<sup>2</sup>

1. KORYTARZ	7,96 m <sup>2</sup>
2. ŁAZIENKA	5,50 m <sup>2</sup>
3. SALON + ANEKS	25,13 m <sup>2</sup>
4. POKÓJ	10,83 m <sup>2</sup>
5. POKÓJ	11,54 m <sup>2</sup>
6. BALKON	2,75 m <sup>2</sup>

SKALA 1:50



Biuro sprzedaży:  
Invest Sarko Sp. z o.o., ul. Wolności 7/3, 81-324 Gdynia, tel (58) 660 15 60-98, [www.investsarko.pl](http://www.investsarko.pl), e-mail: [sprzedaz@investsarko.pl](mailto:sprzedaz@investsarko.pl)

Powierzchnia użytkowa lokalu liczona zgodnie z normą PN-ISO 9836:1997.

Inwestor:  
ISN 2 Sp. z o.o., ul. Chopina 6, 81-752 Sopot, e-mail: [biuro@isn.com.pl](mailto:biuro@isn.com.pl)