

# Karta Mieszkania

OSIEDLE WZGÓRZE, m.Gdynia, Wielki Kack, dz. nr 130/3,

## ARANŻACJA


# M.2.6

KONDYGNACJA\_+2



ZIELONA LAGUNA

— WZGÓRZE —

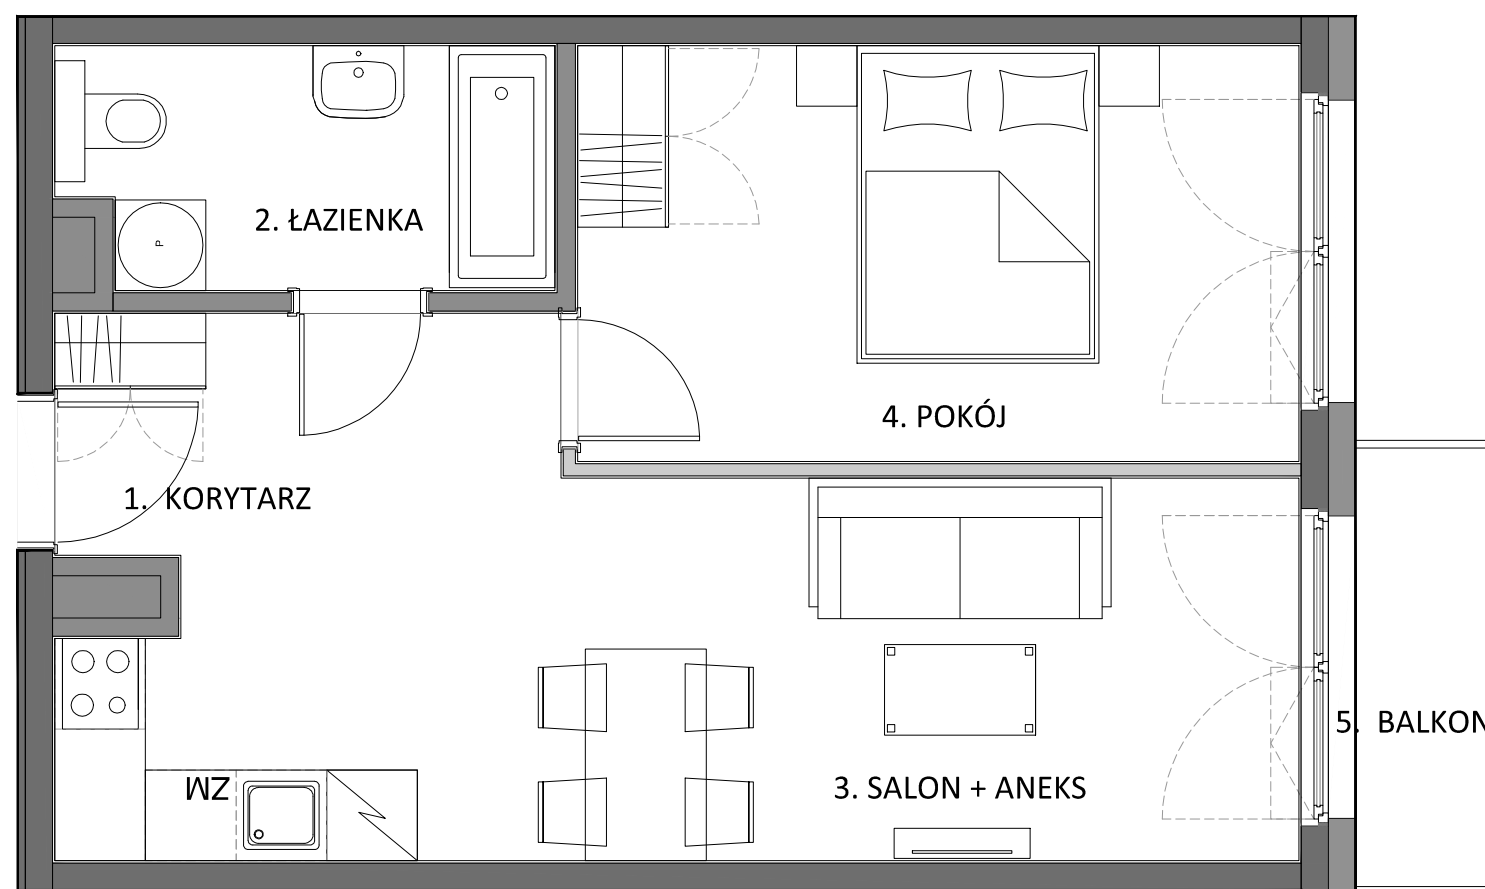

PIĘTRO +2

LEGENDA:

- ŚCIANA Z MOŻLIWOŚCIĄ ROZBIÓRKI
- ŚCIANA BEZ MOŻLIWOŚCI ROZBIÓRKI

POWIERZCHNIA UŻYTKOWA MIESZKANIA 42,25 m<sup>2</sup>

1. KORYTARZ	4,08 m <sup>2</sup>
2. ŁAZIENKA	5,11 m <sup>2</sup>
3. SALON + ANEKS	19,94 m <sup>2</sup>
4. POKÓJ	13,12 m <sup>2</sup>
5. BALKON	2,75 m <sup>2</sup>

SKALA 1:50



Biuro sprzedaży:  
Invest Sarko Sp. z o.o. , ul. Wolności 7/ 3, 81-324 Gdynia, tel (58) 660 15 60-98, www.investsarko.pl, e-mail: sprzedaż@investsarko.pl

Inwestor:  
ISN 2 Sp. z o.o., ul. Chopina 6, 81-752 Sopot, e-mail: biuro@isn.com.pl

Powierzchnia użytkowa lokalu liczona zgodnie z normą PN-ISO 9836:1997.