

# Karta Mieszkania

OSIEDLE WZGÓRZE, m.Gdynia, Wielki Kack, dz. nr 130/3,

## ARANŻACJA


# M.3.3

KONDYGNACJA\_+3



ZIELONA ŁAGUNA

— WZGÓRZE —

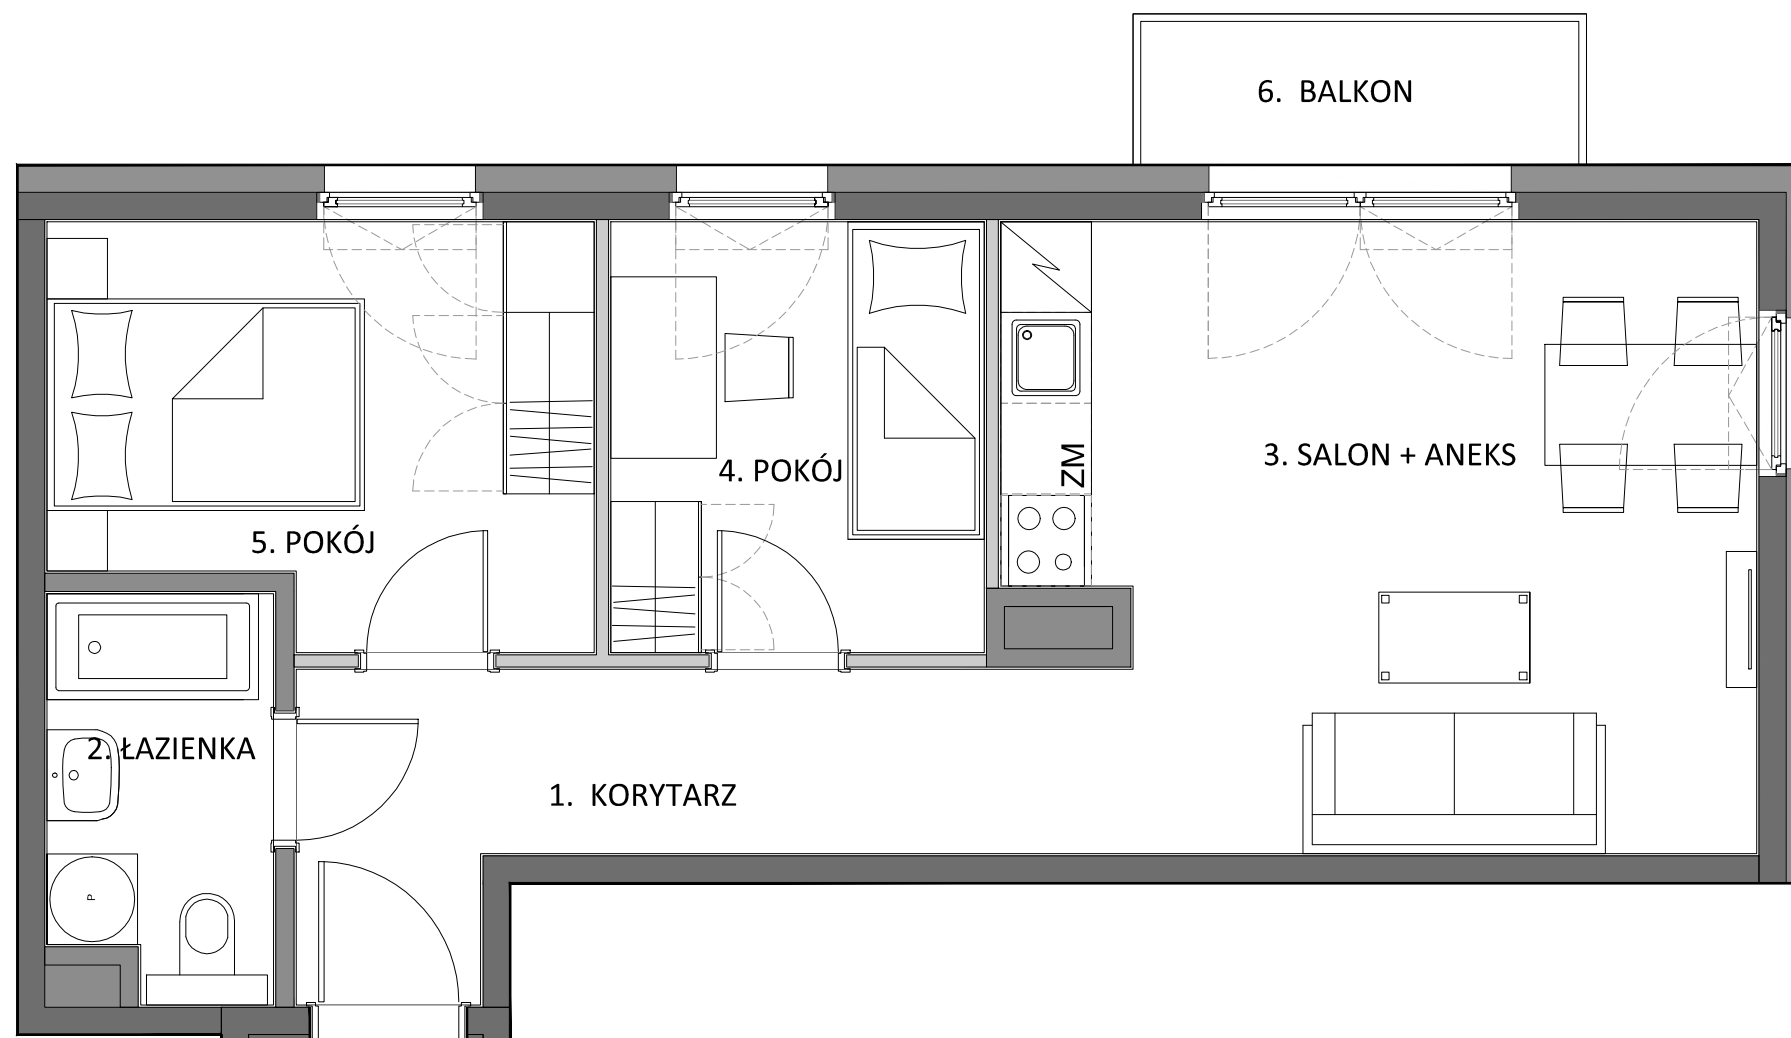

PIĘTRO +3

LEGENDA:

- ŚCIANA Z MOŻLIWOŚCIĄ ROZBIÓRKI
- ŚCIANA BEZ MOŻLIWOŚCI ROZBIÓRKI

POWIERZCHNIA UŻYTKOWA MIESZKANIA 47,61 m<sup>2</sup>

1. KORYTARZ	6,79 m <sup>2</sup>
2. ŁAZIENKA	3,83 m <sup>2</sup>
3. SALON + ANEKS	20,53 m <sup>2</sup>
4. POKÓJ	7,04 m <sup>2</sup>
5. POKÓJ	9,42 m <sup>2</sup>
6. BALKON	2,75 m <sup>2</sup>

SKALA 1:50



Biuro sprzedaży:  
Invest Sarko Sp. z o.o. , ul. Wolności 7/ 3, 81-324 Gdynia, tel (58) 660 15 60-98, www.investsarko.pl, e-mail: sprzedaż@investsarko.pl

Inwestor:  
ISN 2 Sp. z o.o., ul. Chopina 6, 81-752 Sopot, e-mail: biuro@isn.com.pl

Powierzchnia użytkowa lokalu liczona zgodnie z normą PN-ISO 9836:1997.