

# Karta Mieszkania

OSIEDLE WZGÓRZE, m.Gdynia, Wielki Kack, dz. nr 130/3,

## ARANŻACJA


# M.3.9

KONDYGNACJA\_+3



ZIELONA LAGUNA

— WZGÓRZE —

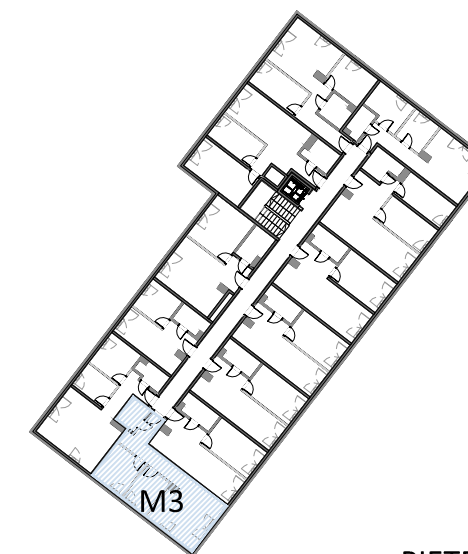

PIĘTRO +3


LEGENDA:



ŚCIANA Z MOŻLIWOŚCIĄ ROZBIÓRKI



ŚCIANA BEZ MOŻLIWOŚCI ROZBIÓRKI

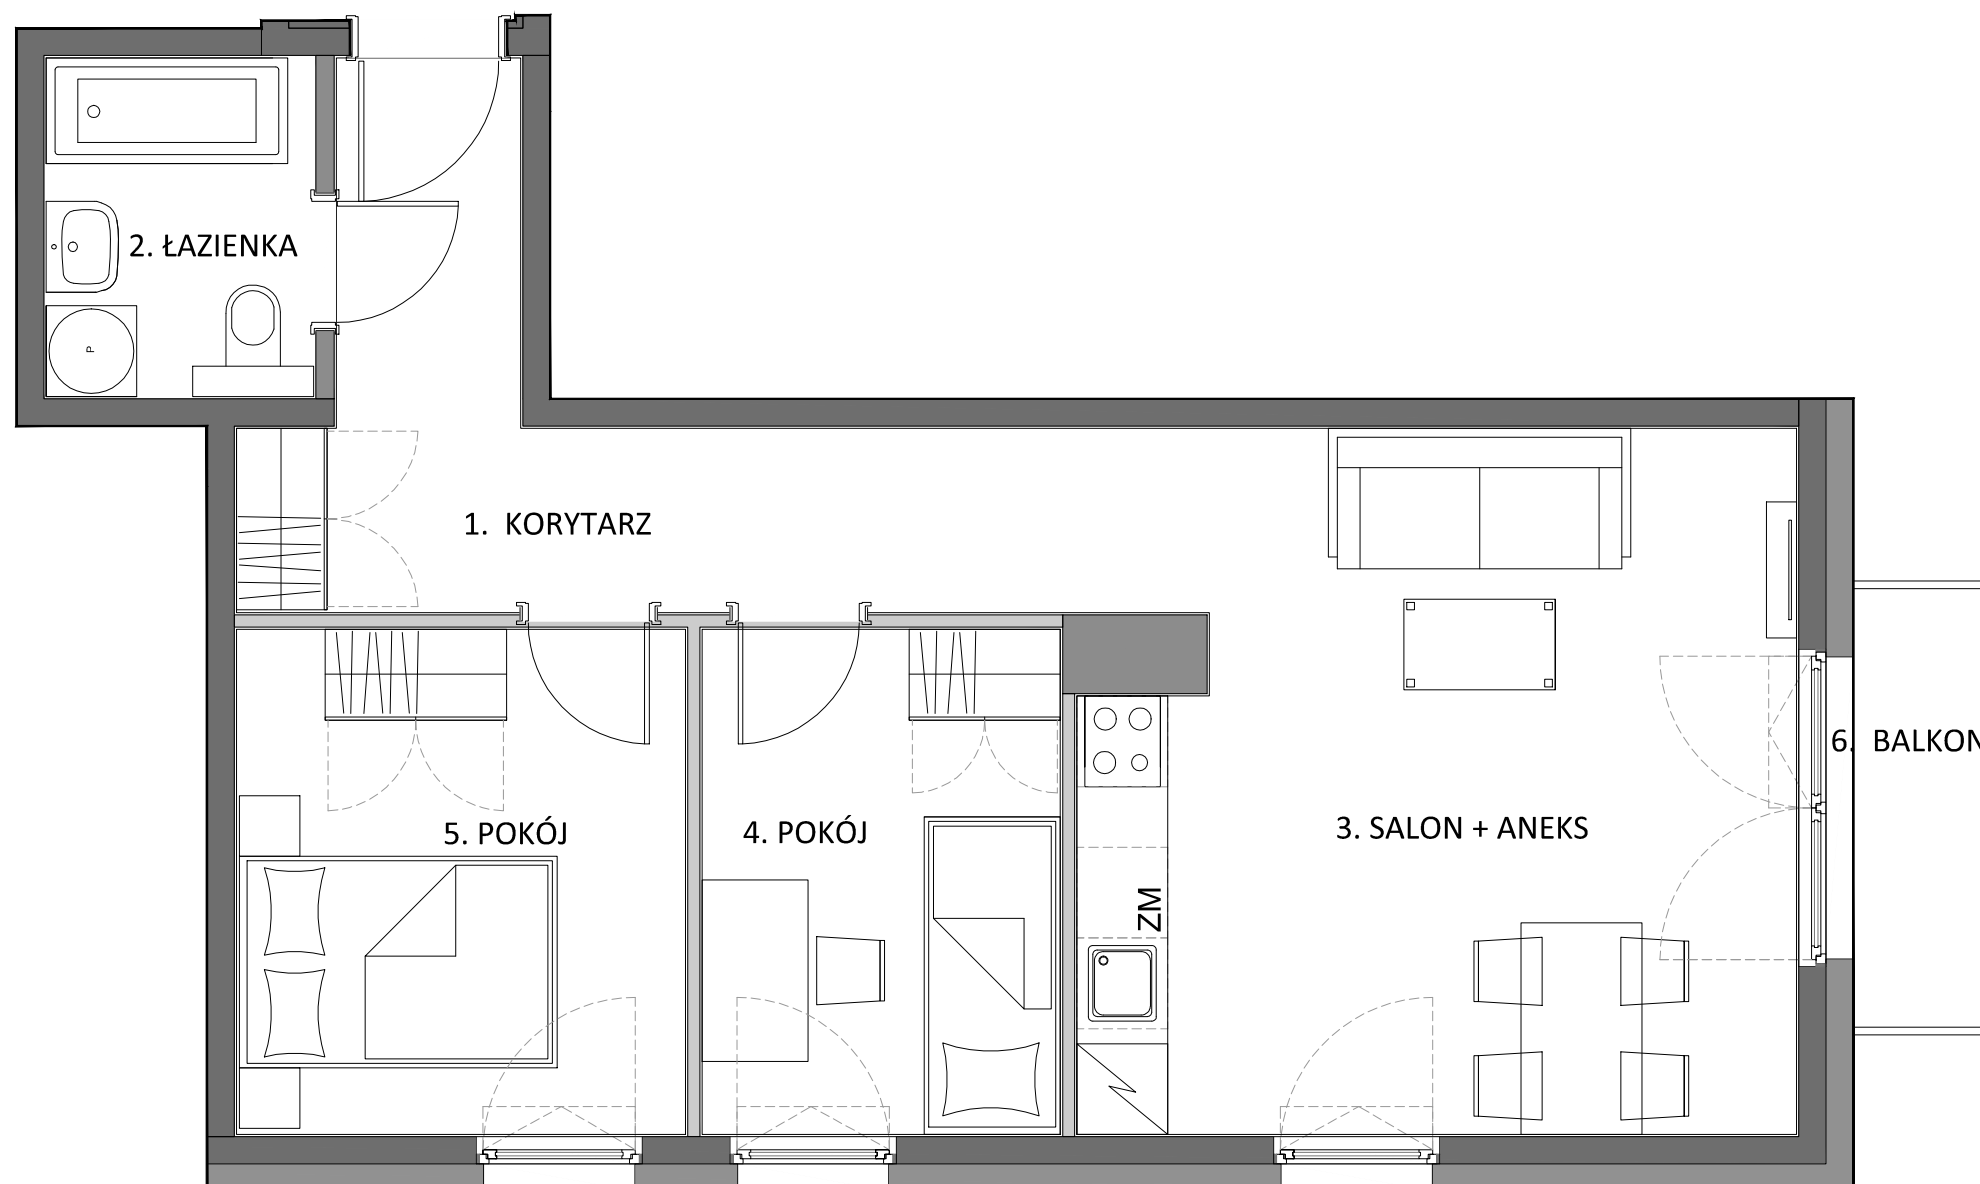

**POWIERZCHNIA UŻYTKOWA MIESZKANIA** 53,15 m<sup>2</sup>

|                  |                      |
|------------------|----------------------|
| 1. KORYTARZ      | 9,75 m <sup>2</sup>  |
| 2. ŁAZIENKA      | 3,96 m <sup>2</sup>  |
| 3. SALON + ANEKS | 21,77 m <sup>2</sup> |
| 4. POKÓJ         | 7,92 m <sup>2</sup>  |
| 5. POKÓJ         | 9,75 m <sup>2</sup>  |
| 6. BALKON        | 2,75 m <sup>2</sup>  |

SKALA 1:50



Biuro sprzedaży:  
Invest Sarko Sp. z o.o. , ul. Wolności 7/ 3, 81-324 Gdynia, tel (58) 660 15 60-98, www.investsarko.pl, e-mail: sprzedaż@investsarko.pl

Powierzchnia użytkowa lokalu liczona zgodnie z normą PN-ISO 9836:1997.

Inwestor:  
ISN 2 Sp. z o.o., ul. Chopina 6, 81-752 Sopot, e-mail: biuro@isn.com.pl