



Karta Mieszkania

OSIEDLE ZIELONA LAGUNA WZGÓRZE, m.Gdynia, Wielki Kack, dz. nr 130/3

ARANŻACJA ALTERNATYWNA

M1.01/02

KONDYGNACJA +1

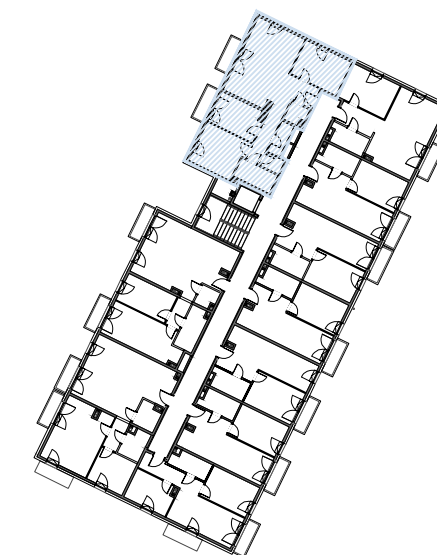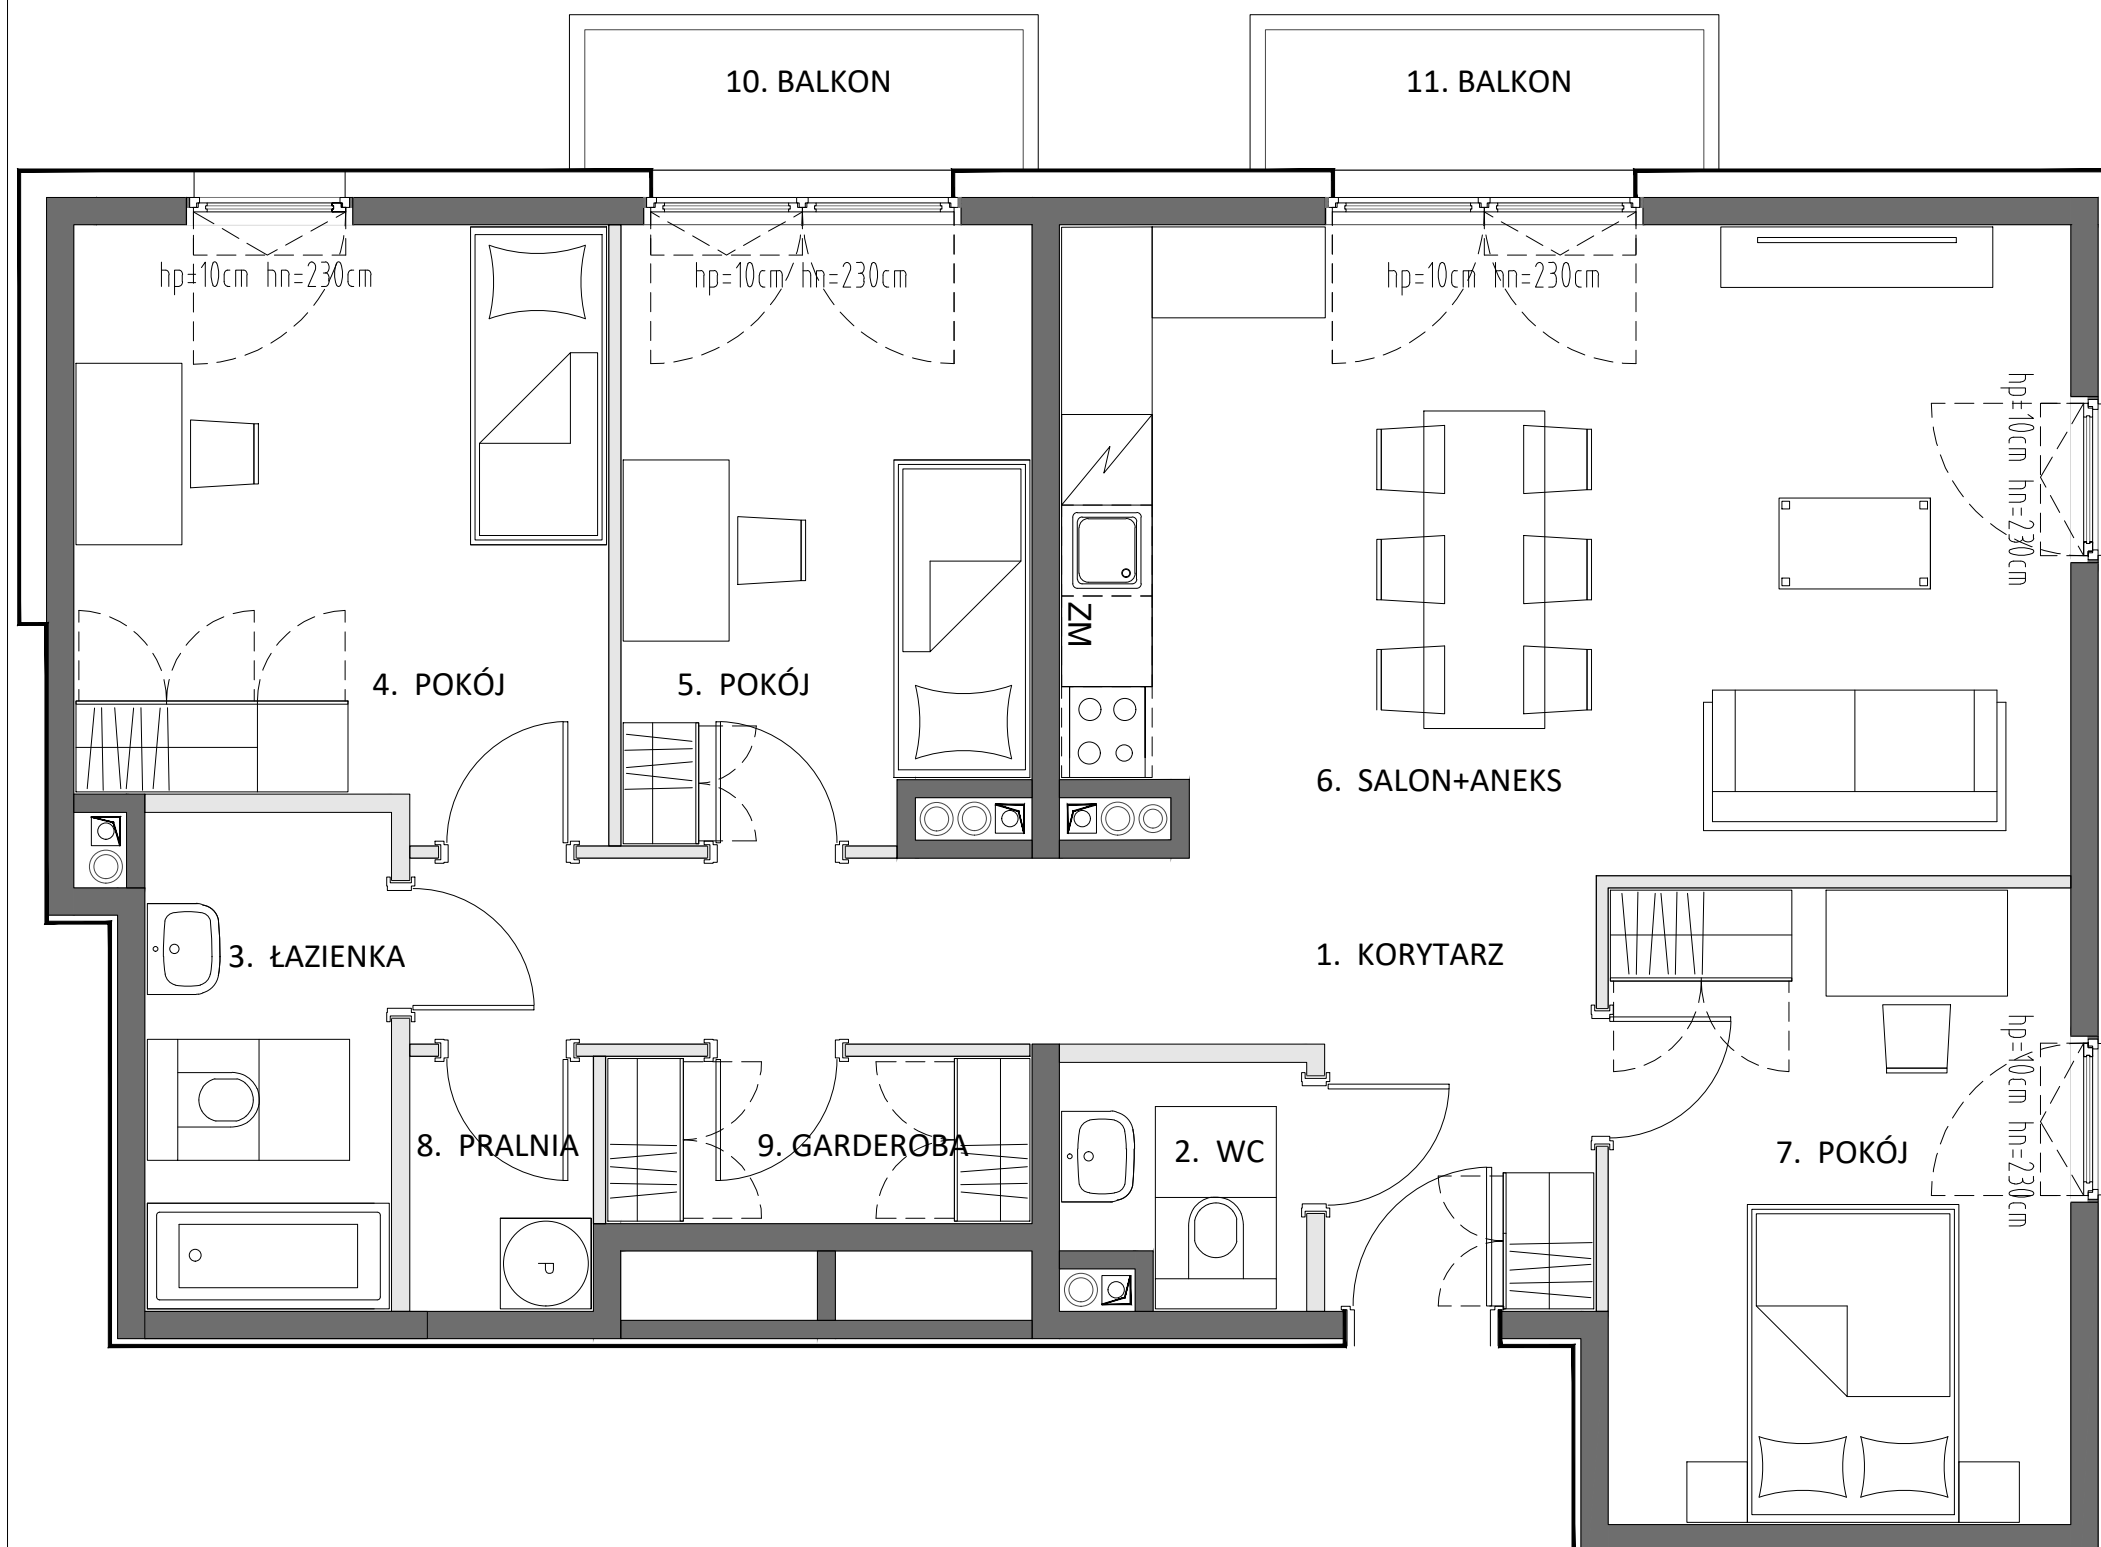

LEGENDA:

- ŚCIANA Z MOŻLIWOŚCIĄ ROZBIÓRKI
- ŚCIANA BEZ MOŻLIWOŚCI ROZBIÓRKI

PIĘTRO +1

POWIERZCHNIA UŻYTKOWA MIESZKANIA 89,52 m²

| | |
|------------------|----------------------|
| 1. KORYTARZ | 12,50 m ² |
| 2. WC | 2,35 m ² |
| 3. ŁAZIENKA | 5,23 m ² |
| 4. POKÓJ | 13,55 m ² |
| 5. POKÓJ | 10,58 m ² |
| 6. SALON + ANEKS | 27,69 m ² |
| 7. POKÓJ | 12,66 m ² |
| 8. PRALNIA | 1,96 m ² |
| 9. GARDEROBA | 3,00 m ² |
| 10. BALKON | 2,70 m ² |
| 11. BALKON | 2,70 m ² |

*Powierzchnia użytkowa lokalu liczona zgodnie z normą PN-ISO 9836:1997.

SKALA 1:100



Inwestor:
ISN2 Sp. z o.o., ul. Chopina 6, 81-752 Sopot, e-mail: biuro@isn.com.pl

Biuro sprzedaży:
Invest Sarko Sp. z o.o., ul. Wolności 7/3, 81-324 Gdynia tel. 660-15-60, tel. 501 665 670, www.invetsarko.pl, e-mail: sprzedaz@investsarko.pl