



Karta Mieszkania

OSIEDLE ZIELONA LAGUNA WZGÓRZE, m.Gdynia, Wielki Kack, dz. nr 130/3

ARANŻACJA ALTERNATYWNA

M2.07/08

KONDYGNACJA +2

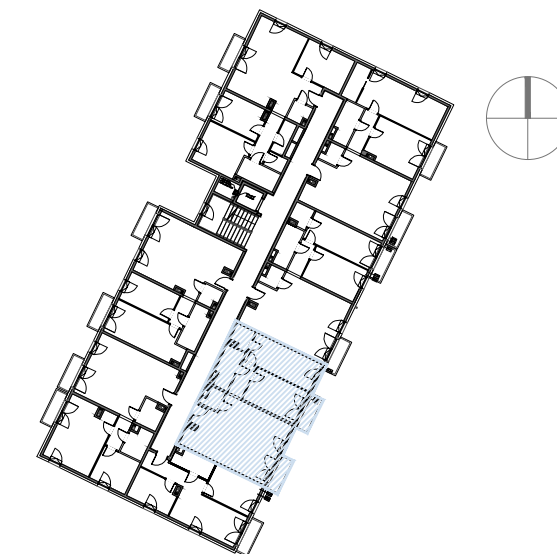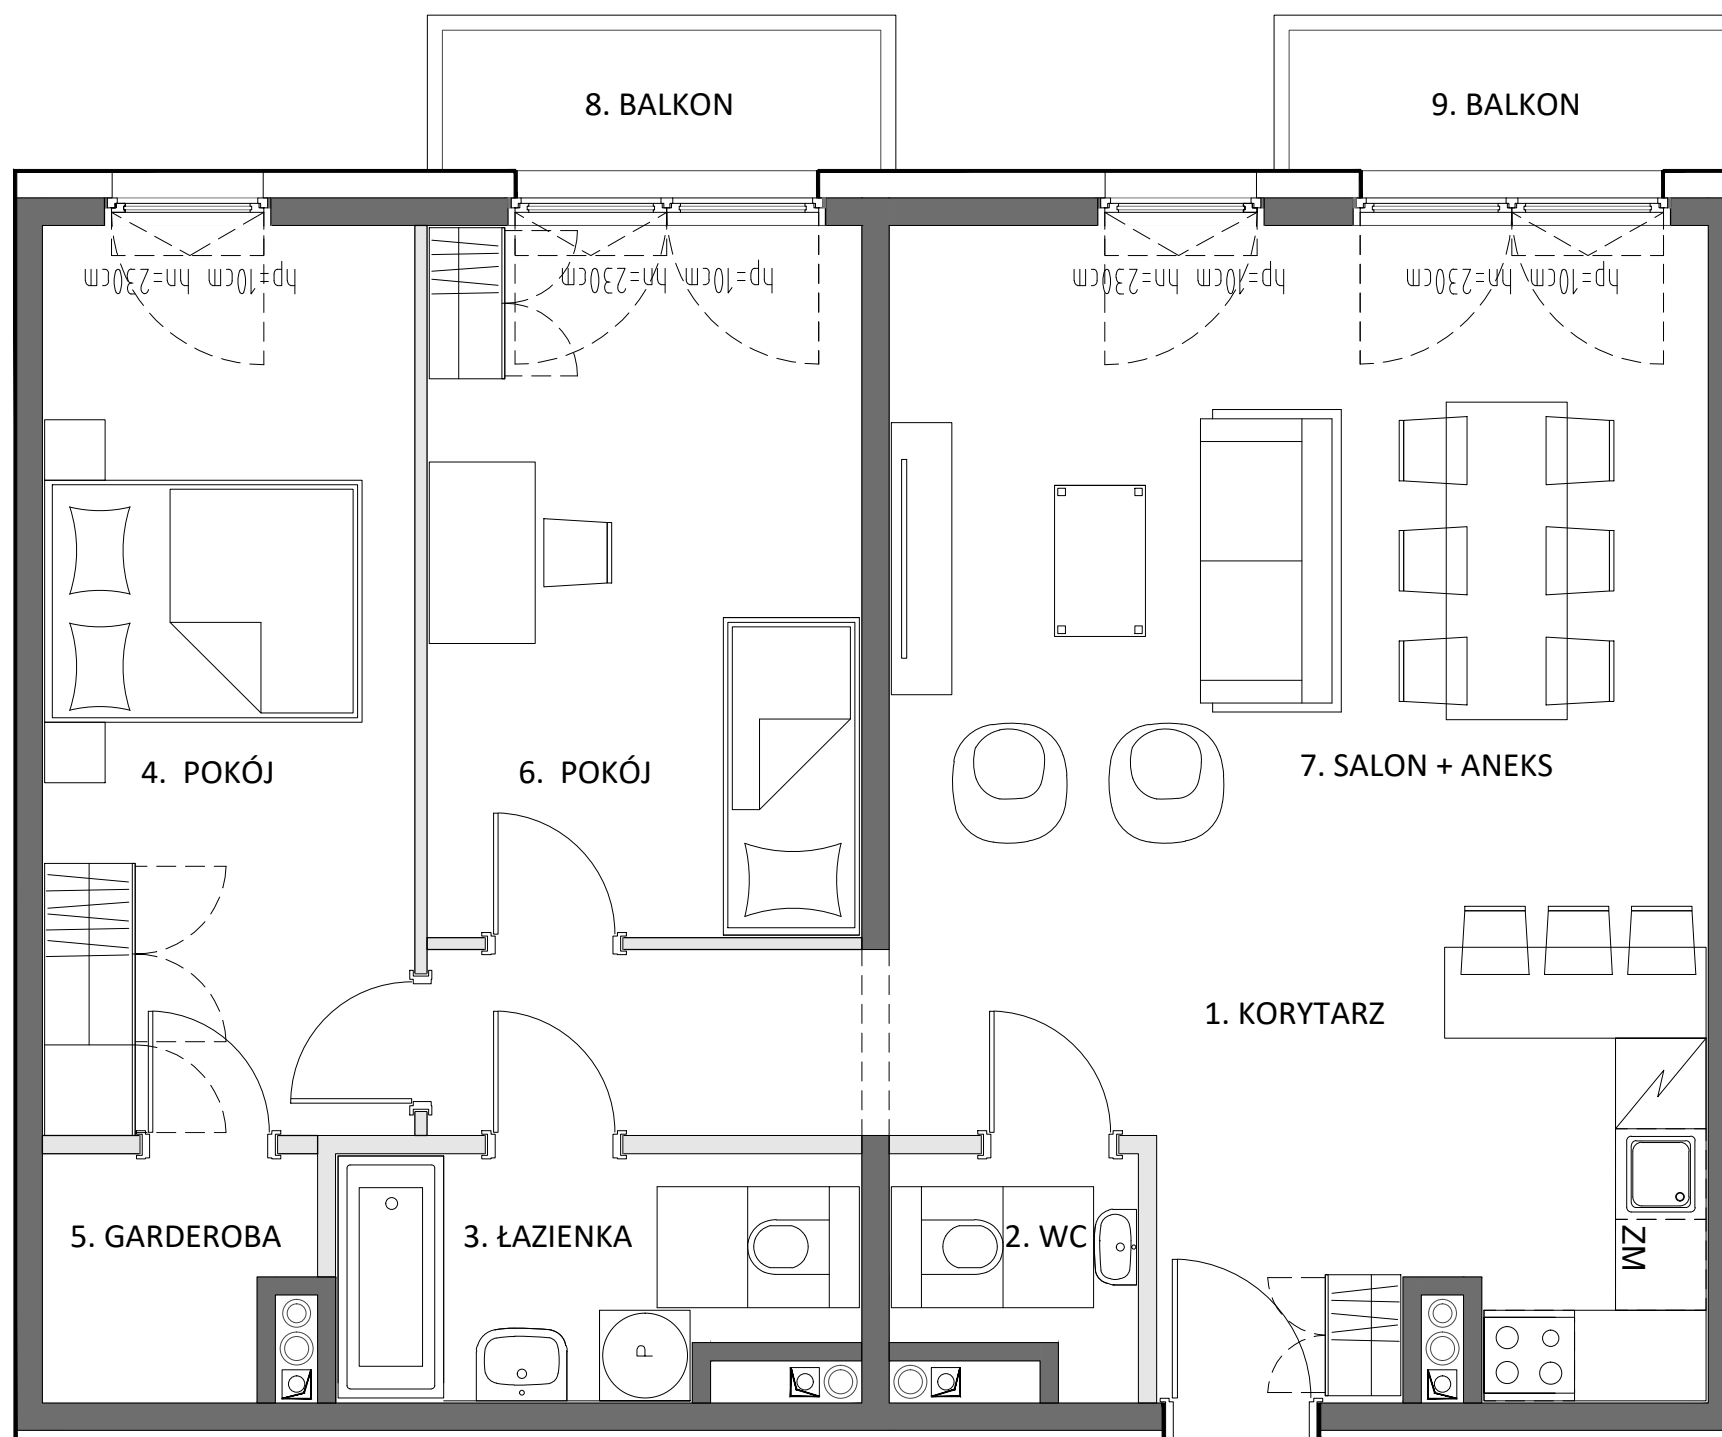

LEGENDA:

- ŚCIANA Z MOŻLIWOŚCIĄ ROZBIÓRKI
- ŚCIANA BEZ MOŻLIWOŚCI ROZBIÓRKI

PIĘTRO +2

POWIERZCHNIA UŻYTKOWA MIESZKANIA 79,69 m²

1. KORYTARZ	10,54 m ²
2. WC	2,18 m ²
3. ŁAZIENKA	5,14 m ²
4. POKÓJ	14,58 m ²
5. GARDEROBA	2,57 m ²
6. POKÓJ	13,32 m ²
7. SALON + ANEKS	31,36 m ²
8. BALKON	2,70 m ²
9. BALKON	2,70 m ²

*Powierzchnia użytkowa lokalu liczona zgodnie z normą PN-ISO 9836:1997.

SKALA 1:100



Inwestor:
ISN2 Sp. z o.o., ul. Chopina 6, 81-752 Sopot, e-mail: biuro@isn.com.pl

Biuro sprzedaży:
Invest Sarko Sp. z o.o., ul. Wolności 7/3, 81-324 Gdynia tel. 660-15-60, tel. 501 665 670, www.invetsarko.pl, e-mail: sprzedaz@investsarko.pl