
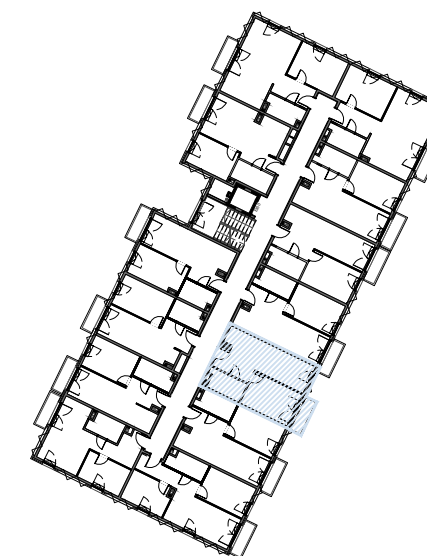


## 3. SALON + ANEKS

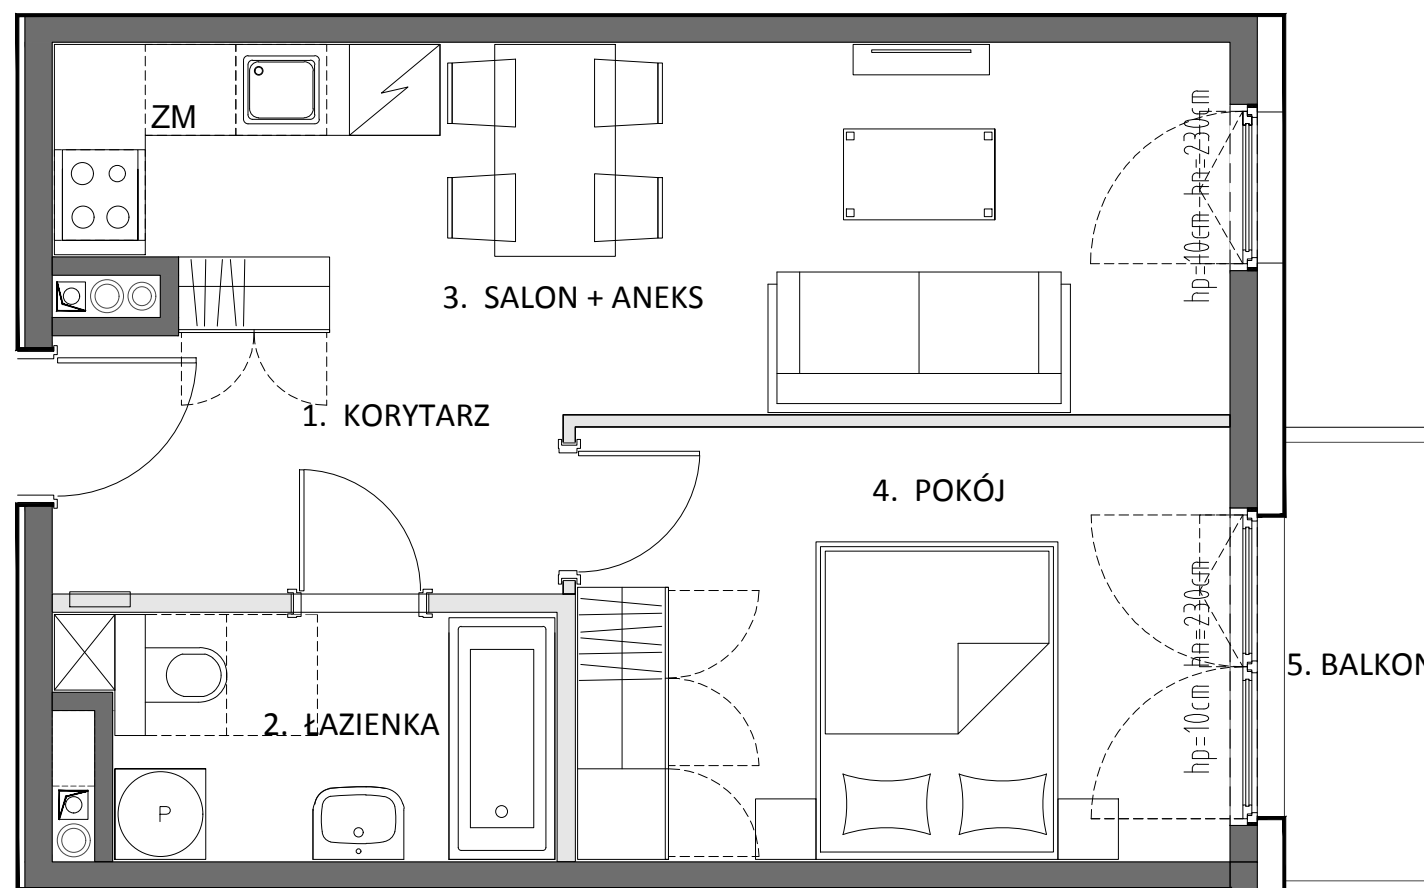

LEGENDA:

- ŚCIANA Z MOŻLIWOŚCIĄ ROZBIÓRKI
- ŚCIANA BEZ MOŻLIWOŚCI ROZBIÓRKI

PIĘTRO +2

**POWIERZCHNIA UŻYTKOWA MIESZKANIA** 39,55 m<sup>2</sup>

1. KORYTARZ	5,63 m <sup>2</sup>
2. ŁAZIENKA	4,91 m <sup>2</sup>
3. SALON + ANEKS	16,78 m <sup>2</sup>
4. POKÓJ	12,23 m <sup>2</sup>
5. BALKON	2,70 m <sup>2</sup>

\*Powierzchnia użytkowa lokalu liczona zgodnie z normą PN-ISO 9836:1997.

SKALA 1:100

