



Karta Mieszkania

OSIEDLE ZIELONA LAGUNA WZGÓRZE, m.Gdynia, Wielki Kack, dz. nr 130/3

ARANŻACJA ALTERNATYWNA

M2.10/11

KONDYGNACJA +2

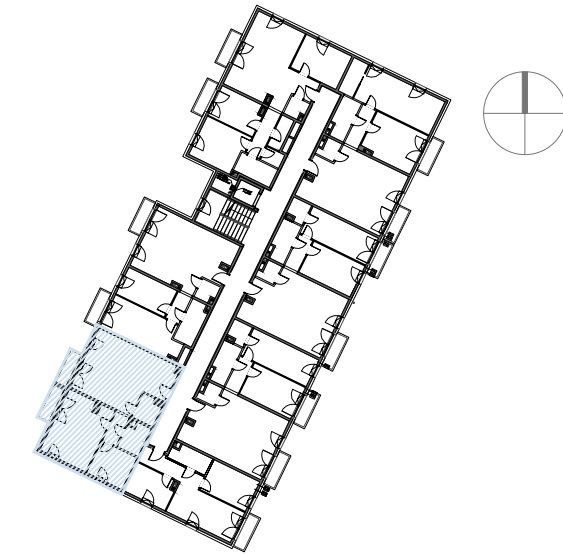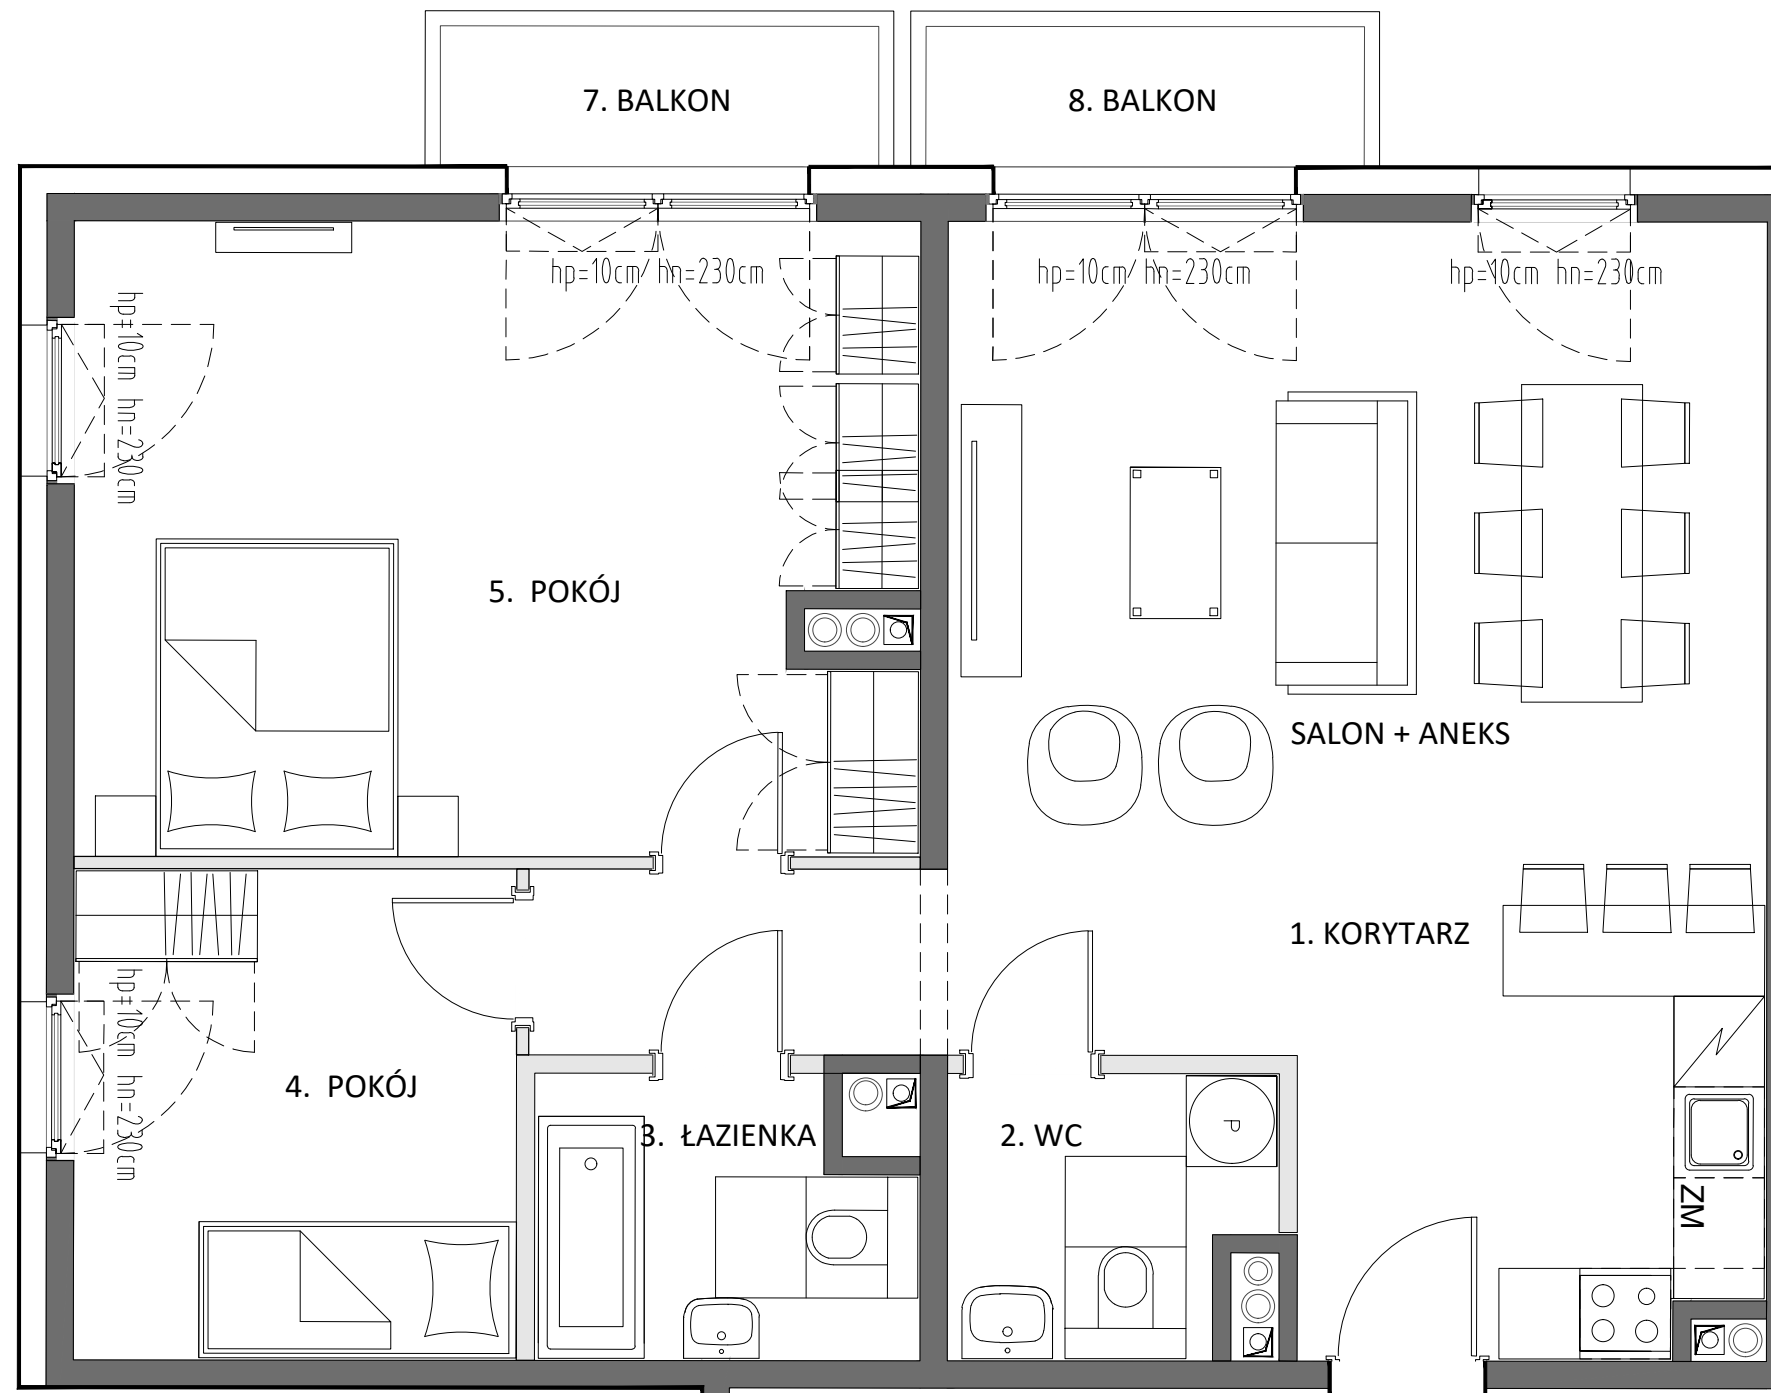

LEGENDA:

- ŚCIANA Z MOŻLIWOŚCIĄ ROZBIÓRKI
- ŚCIANA BEZ MOŻLIWOŚCI ROZBIÓRKI

PIĘTRO +2

POWIERZCHNIA UŻYTKOWA MIESZKANIA 79,39 m²

1. KORYTARZ	10,06 m ²
2. WC	3,68 m ²
3. ŁAZIENKA	4,74 m ²
4. POKÓJ	9,34 m ²
5. POKÓJ	22,76 m ²
6. SALON + ANEKS	28,81 m ²
7. BALKON	2,70 m ²
8. BALKON	2,70 m ²

SKALA 1:100



*Powierzchnia użytkowa lokalu liczona zgodnie z normą PN-ISO 9836:1997.

Inwestor:
ISN2 Sp. z o.o., ul. Chopina 6, 81-752 Sopot, e-mail: biuro@isn.com.pl

Biuro sprzedaży:
Invest Sarko Sp. z o.o., ul. Wolności 7/3, 81-324 Gdynia tel. 660-15-60, tel. 501 665 670, www.invetsarko.pl, e-mail: sprzedaz@investsarko.pl