



Karta Mieszkania

OSIEDLE ZIELONA LAGUNA WZGÓRZE, m.Gdynia, Wielki Kack, dz. nr 130/3

ARANŻACJA ALTERNATYWNA

M3.05/06

KONDYGNACJA +3

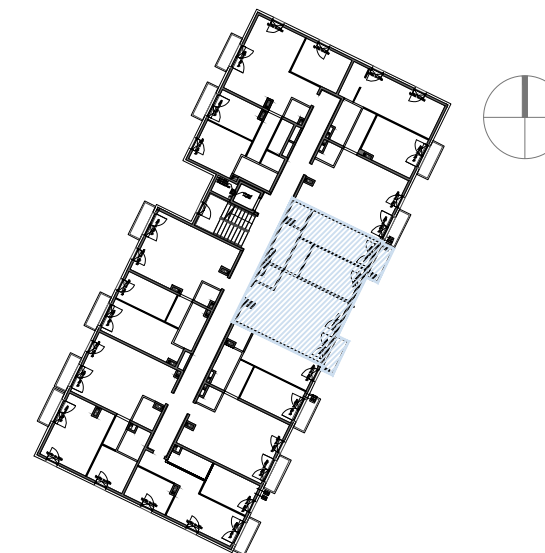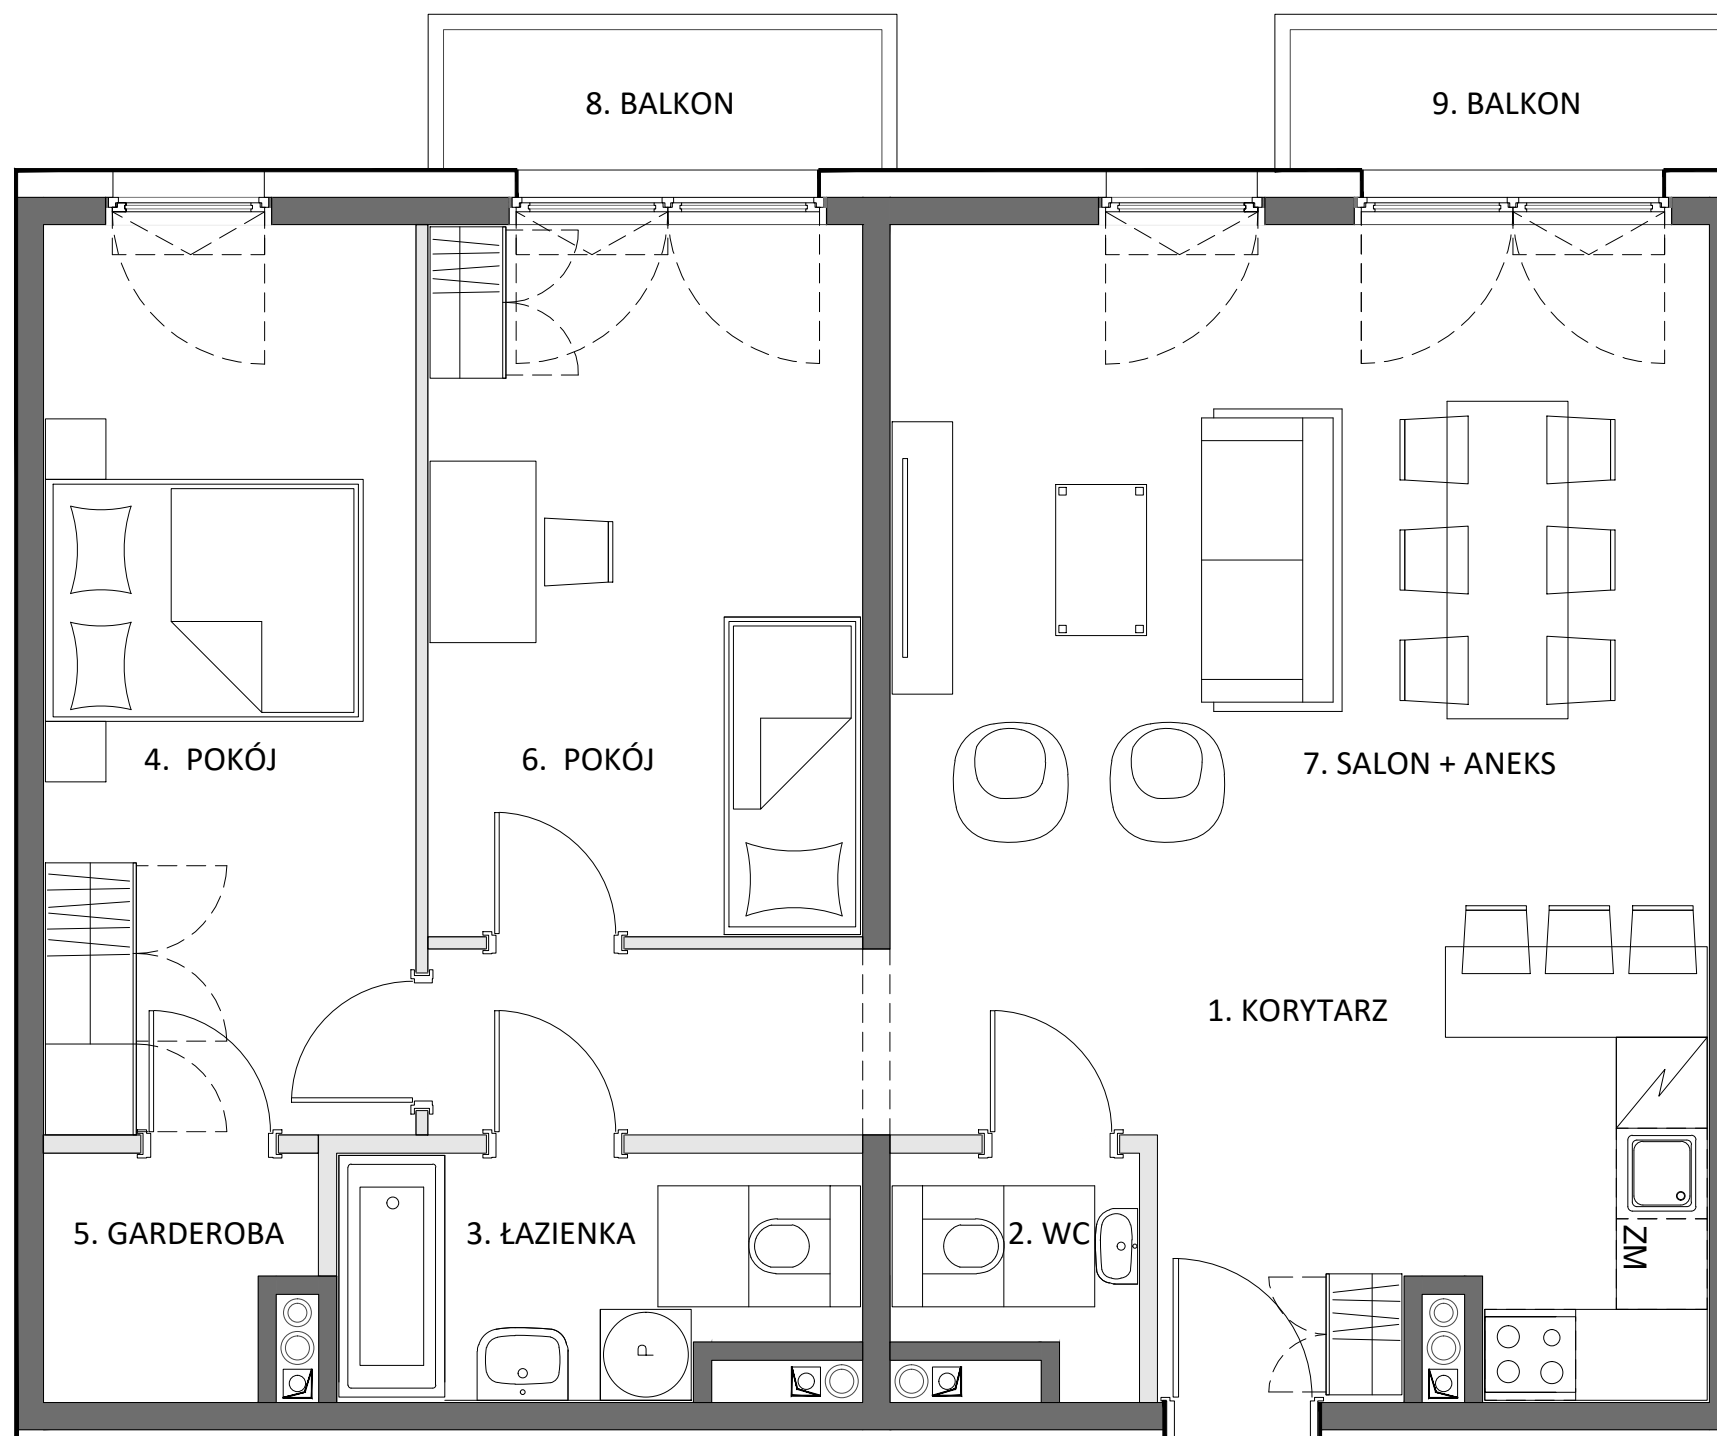

LEGENDA:

- ŚCIANA Z MOŻLIWOŚCIĄ ROZBIÓRKI
- ŚCIANA BEZ MOŻLIWOŚCI ROZBIÓRKI

PIĘTRO +3

POWIERZCHNIA UŻYTKOWA MIESZKANIA 79,69 m²

| | |
|------------------|----------------------|
| 1. KORYTARZ | 10,54 m ² |
| 2. WC | 2,18 m ² |
| 3. ŁAZIENKA | 5,14 m ² |
| 4. POKÓJ | 14,58 m ² |
| 5. GARDEROBA | 2,57 m ² |
| 6. POKÓJ | 13,32 m ² |
| 7. SALON + ANEKS | 31,36 m ² |
| 8. BALKON | 2,70 m ² |
| 9. BALKON | 2,70 m ² |

*Powierzchnia użytkowa lokalu liczona zgodnie z normą PN-ISO 9836:1997.

SKALA 1:100



Inwestor:
ISN2 Sp. z o.o., ul. Chopina 6, 81-752 Sopot, e-mail: biuro@isn.com.pl

Biuro sprzedaży:
Invest Sarko Sp. z o.o., ul. Wolności 7/3, 81-324 Gdynia tel. 660-15-60, tel. 501 665 670, www.investsarko.pl, e-mail: sprzedaz@investsarko.pl