
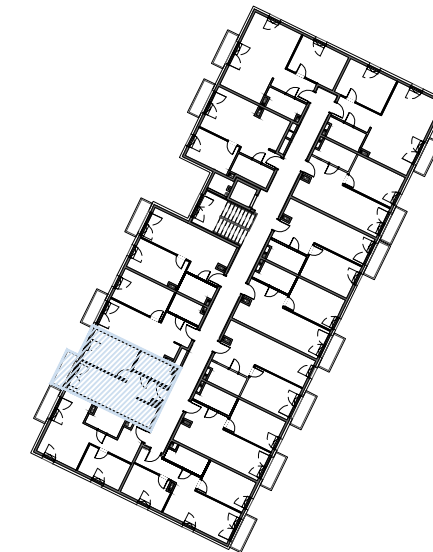


Karta Mieszkania

OSIEDLE ZIELONA LAGUNA WZGÓRZE, m. Gdynia, Wielki Kack, dz. nr 130/3

M3.11
KONDYGNACJA +3

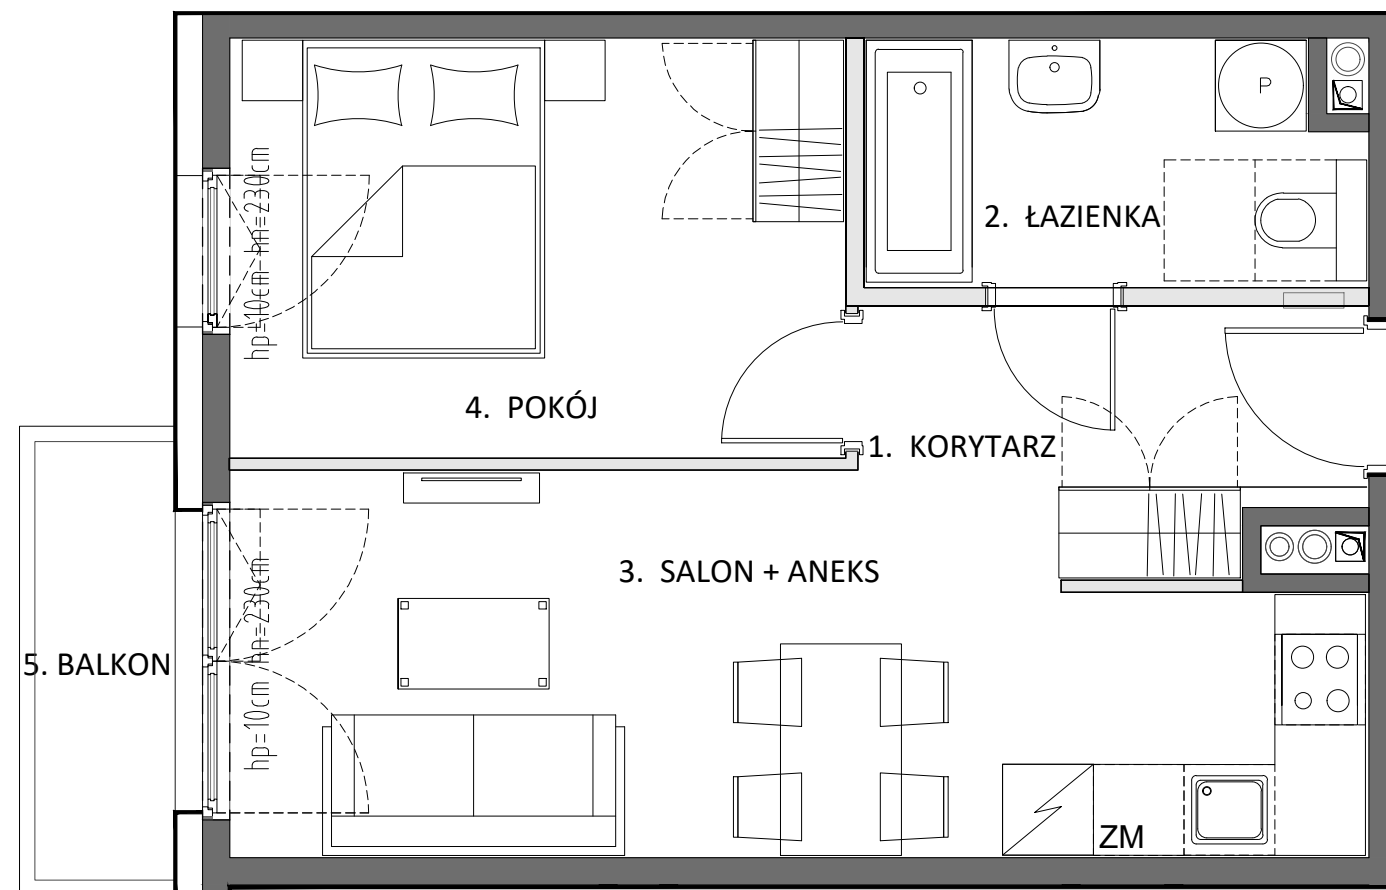

LEGENDA:

- ŚCIANA Z MOŻLIWOŚCIĄ ROZBIÓRKI
- ŚCIANA BEZ MOŻLIWOŚCI ROZBIÓRKI

PIĘTRO +3

POWIERZCHNIA UŻYTKOWA MIESZKANIA 38,28 m²

1. KORYTARZ	4,67 m ²
2. ŁAZIENKA	5,11 m ²
3. SALON + ANEKS	17,37 m ²
4. POKÓJ	11,13 m ²
5. BALKON	2,70 m ²

*Powierzchnia użytkowa lokalu liczona zgodnie z normą PN-ISO 9836:1997.

SKALA 1:100



Inwestor:
ISN2 SP. z o. o., ul. Chopina 6, 81-752 Sopot, e-mail: biuro@isn.com.pl

Biuro sprzedaży:
Invest Sarko Sp. z o.o., ul. Wolności 7/3, 81-324 Gdynia tel. 660-15-60, tel. 501 665 670, www.investsarko.pl, e-mail: sprzedaz@investsarko.pl