



# Karta Mieszkania

OSIEDLE ZIELONA LAGUNA WZGÓRZE, m.Gdynia, Wielki Kack, dz. nr 130/3

## ARANŻACJA ALTERNATYWNA

# M3.12/13

KONDYGNACJA +3

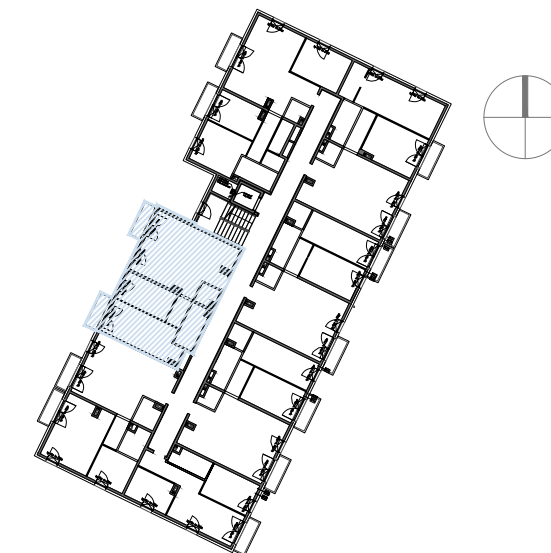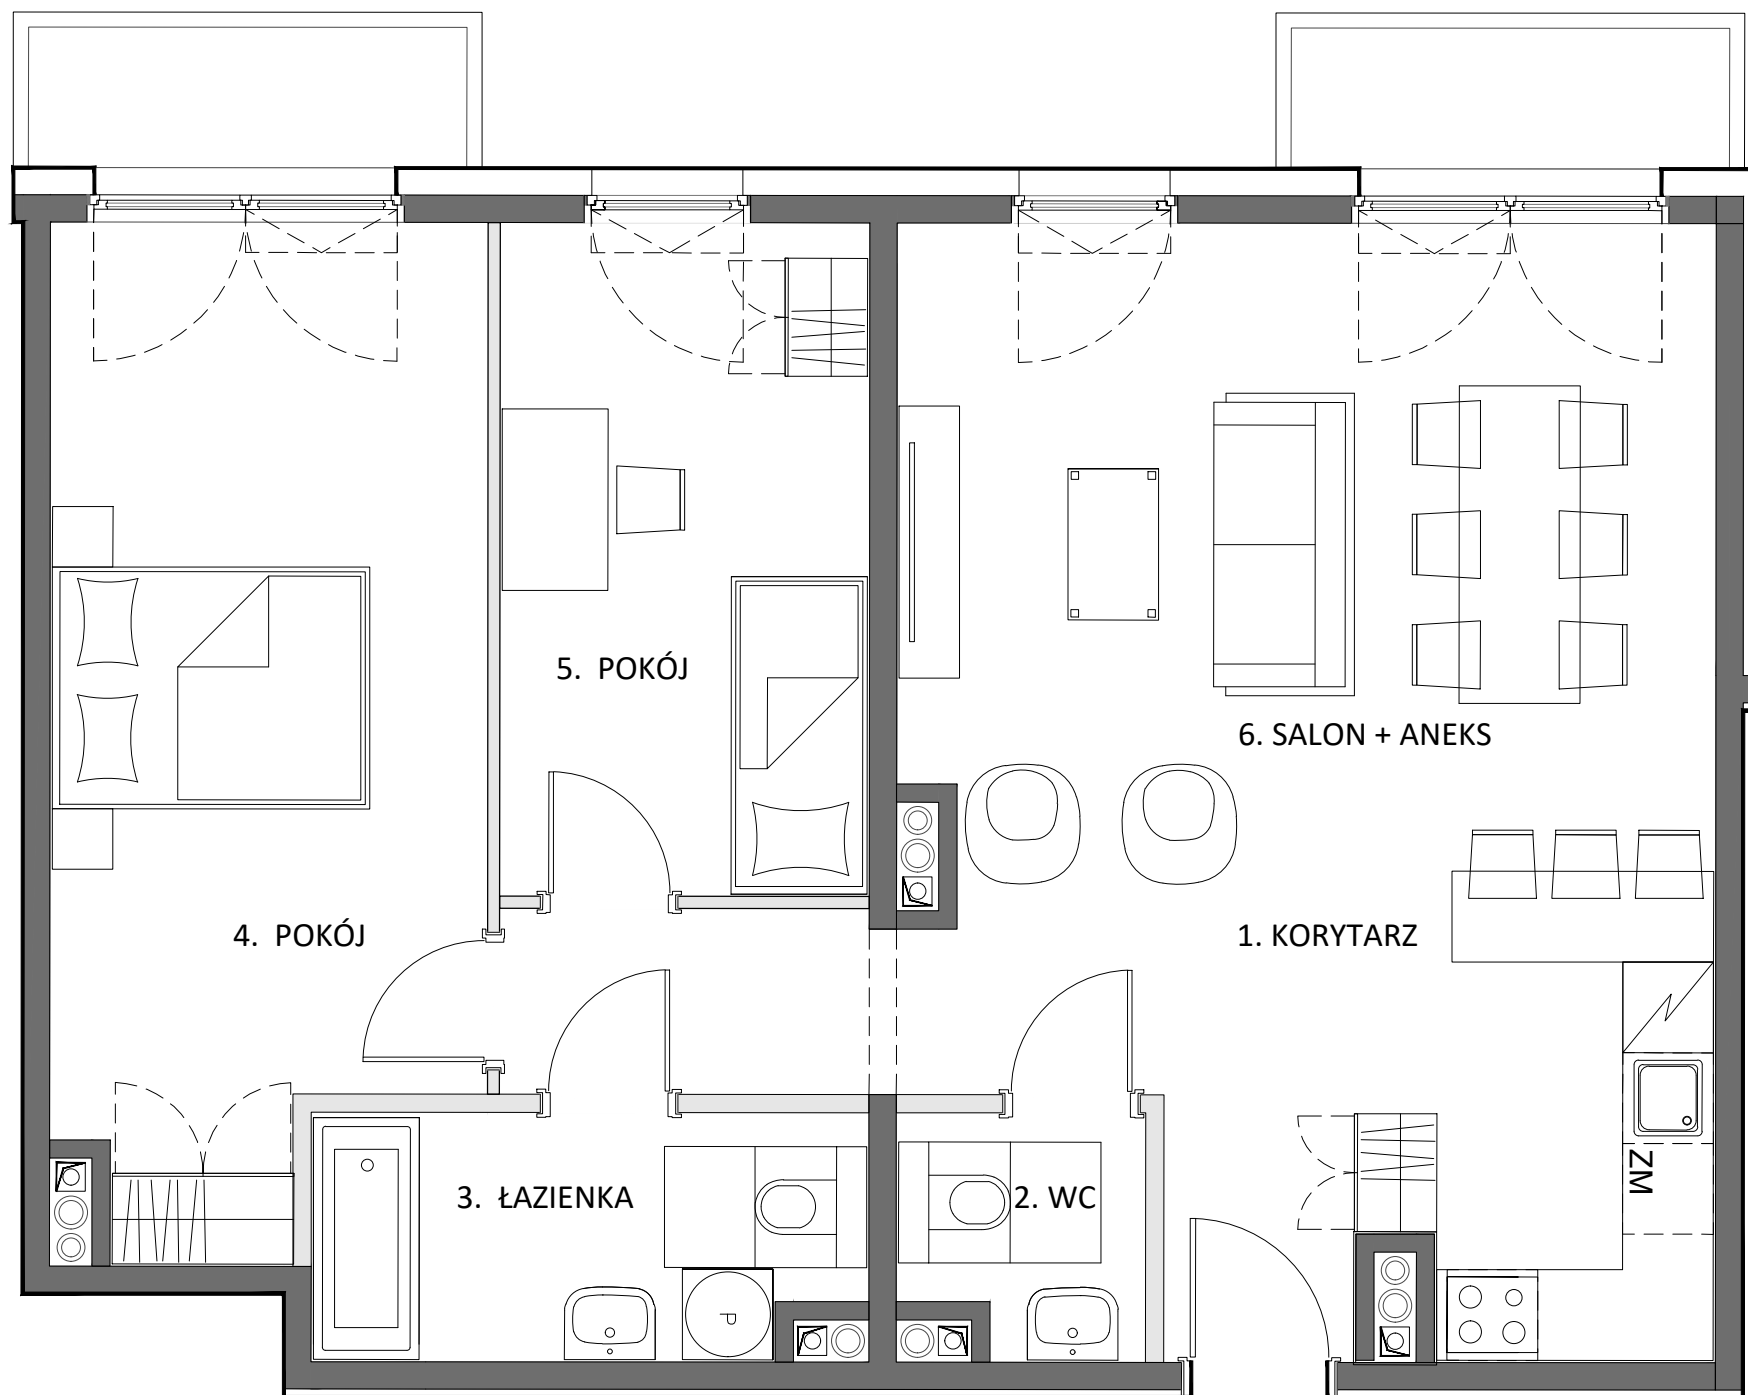

LEGENDA:

- ŚCIANA Z MOŻLIWOŚCIĄ ROZBIÓRKI
- ŚCIANA BEZ MOŻLIWOŚCI ROZBIÓRKI

PIĘTRO +3

POWIERZCHNIA UŻYTKOWA MIESZKANIA 76,70 m<sup>2</sup>

1. KORYTARZ	10,51 m <sup>2</sup>
2. WC	2,38 m <sup>2</sup>
3. ŁAZIENKA	5,68 m <sup>2</sup>
4. POKÓJ	17,90 m <sup>2</sup>
5. POKÓJ	10,69 m <sup>2</sup>
6. SALON+ANEKS	29,54 m <sup>2</sup>
7. BALKON	2,70 m <sup>2</sup>
8. BALKON	2,70 m <sup>2</sup>

\*Powierzchnia użytkowa lokalu liczona zgodnie z normą PN-ISO 9836:1997.

SKALA 1:100



Inwestor:  
ISN2 Sp. z o.o., ul. Chopina 6, 81-752 Sopot, e-mail: biuro@isn.com.pl

Biuro sprzedaży:  
Invest Sarko Sp. z o.o., ul. Wolności 7/3, 81-324 Gdynia tel. 660-15-60, tel. 501 665 670, www.investsarko.pl, e-mail: sprzedaz@investsarko.pl