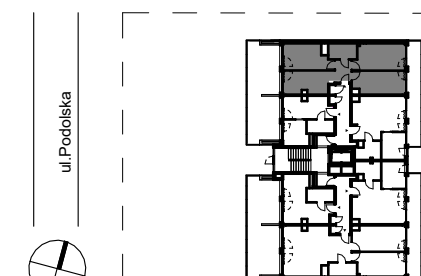
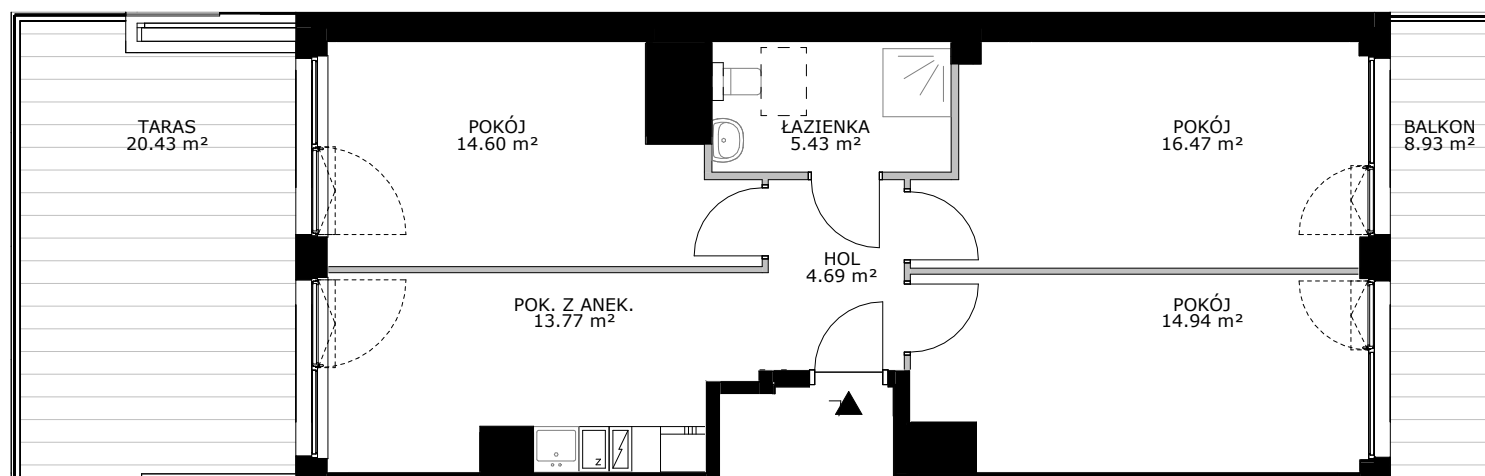

 


## PIETRO: SIÓDME



LEGENDA:

-  ŚCIANY Z MOŻLIWOŚCIĄ ROZBIÓRKI
-  ŚCIANY BEZ MOŻLIWOŚCI ROZBIÓRKI

POWIERZCHNIA UŻYTKOWA  
LOKALU:

69.90 m<sup>2</sup>

1. POKÓJ Z ANEKSEM KUCH.	13.77m <sup>2</sup>
2. POKÓJ	16.47m <sup>2</sup>
3. POKÓJ	14.94m <sup>2</sup>
4. POKÓJ	14.60m <sup>2</sup>
5. ŁAZIENKA	5.43m <sup>2</sup>
6. HOL	4.69m <sup>2</sup>
7. TARAS	20.43m <sup>2</sup>
8. BALKON	8.93m <sup>2</sup>

Powierzchnia użytkowa projektowana lokalu liczona zgodnie z normą PN-ISO 9836:1997.  
Informacja nie stanowi oferty w rozumieniu art. 66 kc.